

平面直角座標系Ⅱ系

求積表

地番		① 2446-4				
測点名	境界標種	X座標	Y座標	Xn+1-Xn-1	Y(Xn+1-Xn-1)	
F2	新・普・金属標	-10671.698	-21195.240	9.991	-211761.642840	
k24	新・普・金属標	-10673.073	-21192.809	-11.848	251092.401032	
k81	新・普・金属釘	-10683.546	-21199.471	-17.579	372665.500709	
k82	ペイント	-10690.652	-21203.885	-13.250	280951.476250	
k25	新・普・金属標	-10696.796	-21207.502	-4.971	105422.492442	
F3	新・普・金属標	-10695.623	-21209.720	12.966	-275005.229520	
VW26	新・普・金属標	-10683.830	-21202.967	12.559	-266288.062553	
VW27	新・普・金属標	-10683.064	-21202.480	12.132	-257228.487360	
倍面積		-151.551840				
面積		75.7759200				
地積		75.77㎡				

地番		② 2446-5				
測点名	境界標種	X座標	Y座標	Xn+1-Xn-1	Y(Xn+1-Xn-1)	
k27	新・普・プラ杭	-10661.531	-21215.593	7.534	-159838.277662	
k28	新・普・金属標	-10665.729	-21205.793	-10.167	215599.297431	
F2	新・普・金属標	-10671.698	-21195.240	-17.335	367419.485400	
VW27	新・普・金属標	-10683.064	-21202.480	-1.565	33181.881200	
D4	新・普・プラ杭	-10673.263	-21221.015	21.533	-456952.115995	
倍面積		-589.729626				
面積		294.8648130				
地積		294.86㎡				

地番		③ 2446-6				
測点名	境界標種	X座標	Y座標	Xn+1-Xn-1	Y(Xn+1-Xn-1)	
D4	新・普・プラ杭	-10673.263	-21221.015	3.367	-71451.157505	
VW27	新・普・金属標	-10683.064	-21202.480	-10.567	224046.606160	
VW26	新・普・金属標	-10683.830	-21202.967	-12.559	266288.062553	
F3	新・普・金属標	-10695.623	-21209.720	-2.601	55166.481720	
k26	既・永・コン杭	-10686.431	-21227.100	22.360	-474637.956000	
倍面積		-587.963072				
面積		293.9815360				
地積		293.98㎡				

任意座標

本測量に使用した与点一覧表				
図示記号	名称	標識	座標	備考
⊕	GT2	金属釘	X -10668.009 Y -21188.356	引照点
⊕	GT3	金属釘	X -10693.494 Y -21205.161	引照点

近傍電子基準点		
点名	基準点コード	座標
熊本	EL04930261102	X -17484.829
		Y -22017.093
菊池	EL04930369902	X -442.932
		Y -11900.273
鹿本	EL04930451903	X 1280.419
		Y -23487.269

測量方法:VRS-RTK
観測日:令和5年5月24日
データ配信:(株)ジェノバ

※プラ杭……プラスチック杭 コン杭……コンクリート杭

作製者

熊本市東区保田窪本町4番32号
土地家屋調査士 原本尚泰

(令和6年4月11日測量)
(令和6年4月12日作製)


地番

2446-4ないし2446-6

地積測量図

土地の所在

合志市栄字鹿水

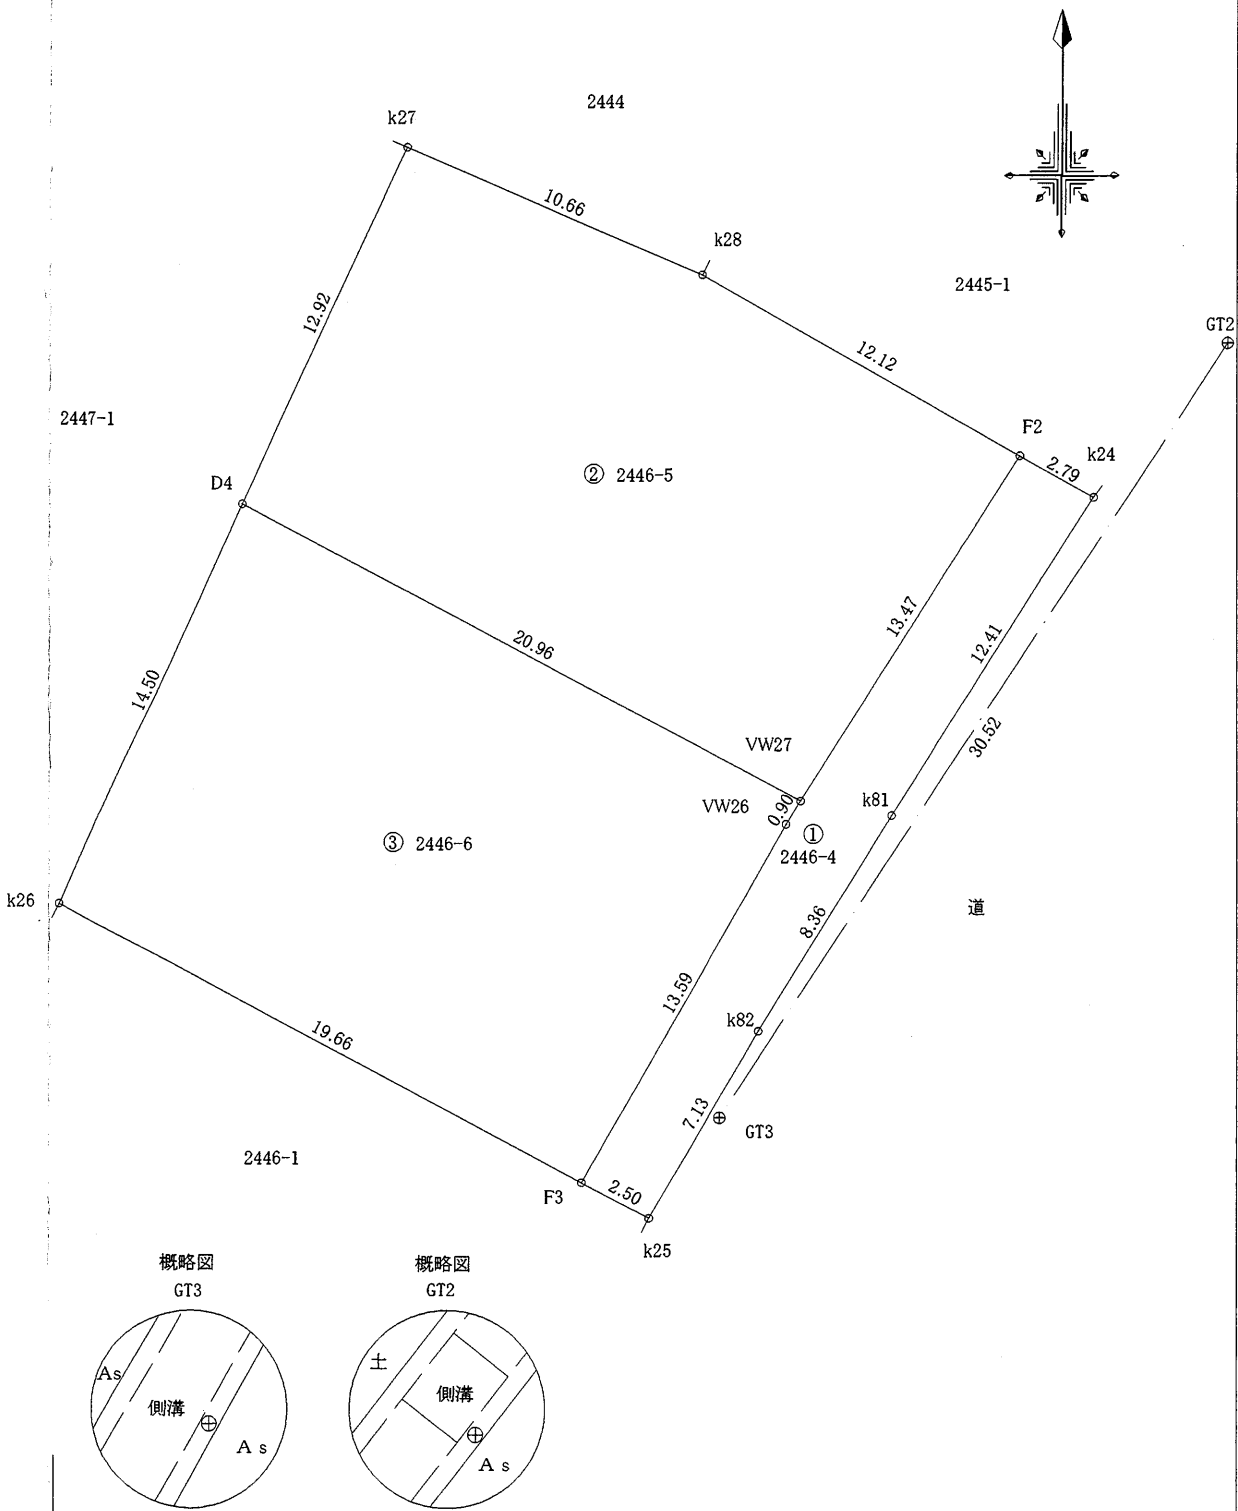

申請人

株式会社ルミナスホーム 代表取締役 原本栄興

1/250

土地利用,造成,雨水,給水,污水計画平面図


S=1:200



土地利用計画表				
名称	面積(㎡)	比率(%)	色別	備考
宅地用地	589.12	88.64		2区画 (最低=294.08㎡)
後退道路	75.48	11.36		管理予定者:合志市
合計	664.60	100.00		

※ 区域区分:市街化調整区域(法34条11号指定区域)
最低面積 200㎡ ≤ 294.08㎡
高さ 10m以下
建ぺい率:70% 容積率:200%

32.81
32.86
32.84

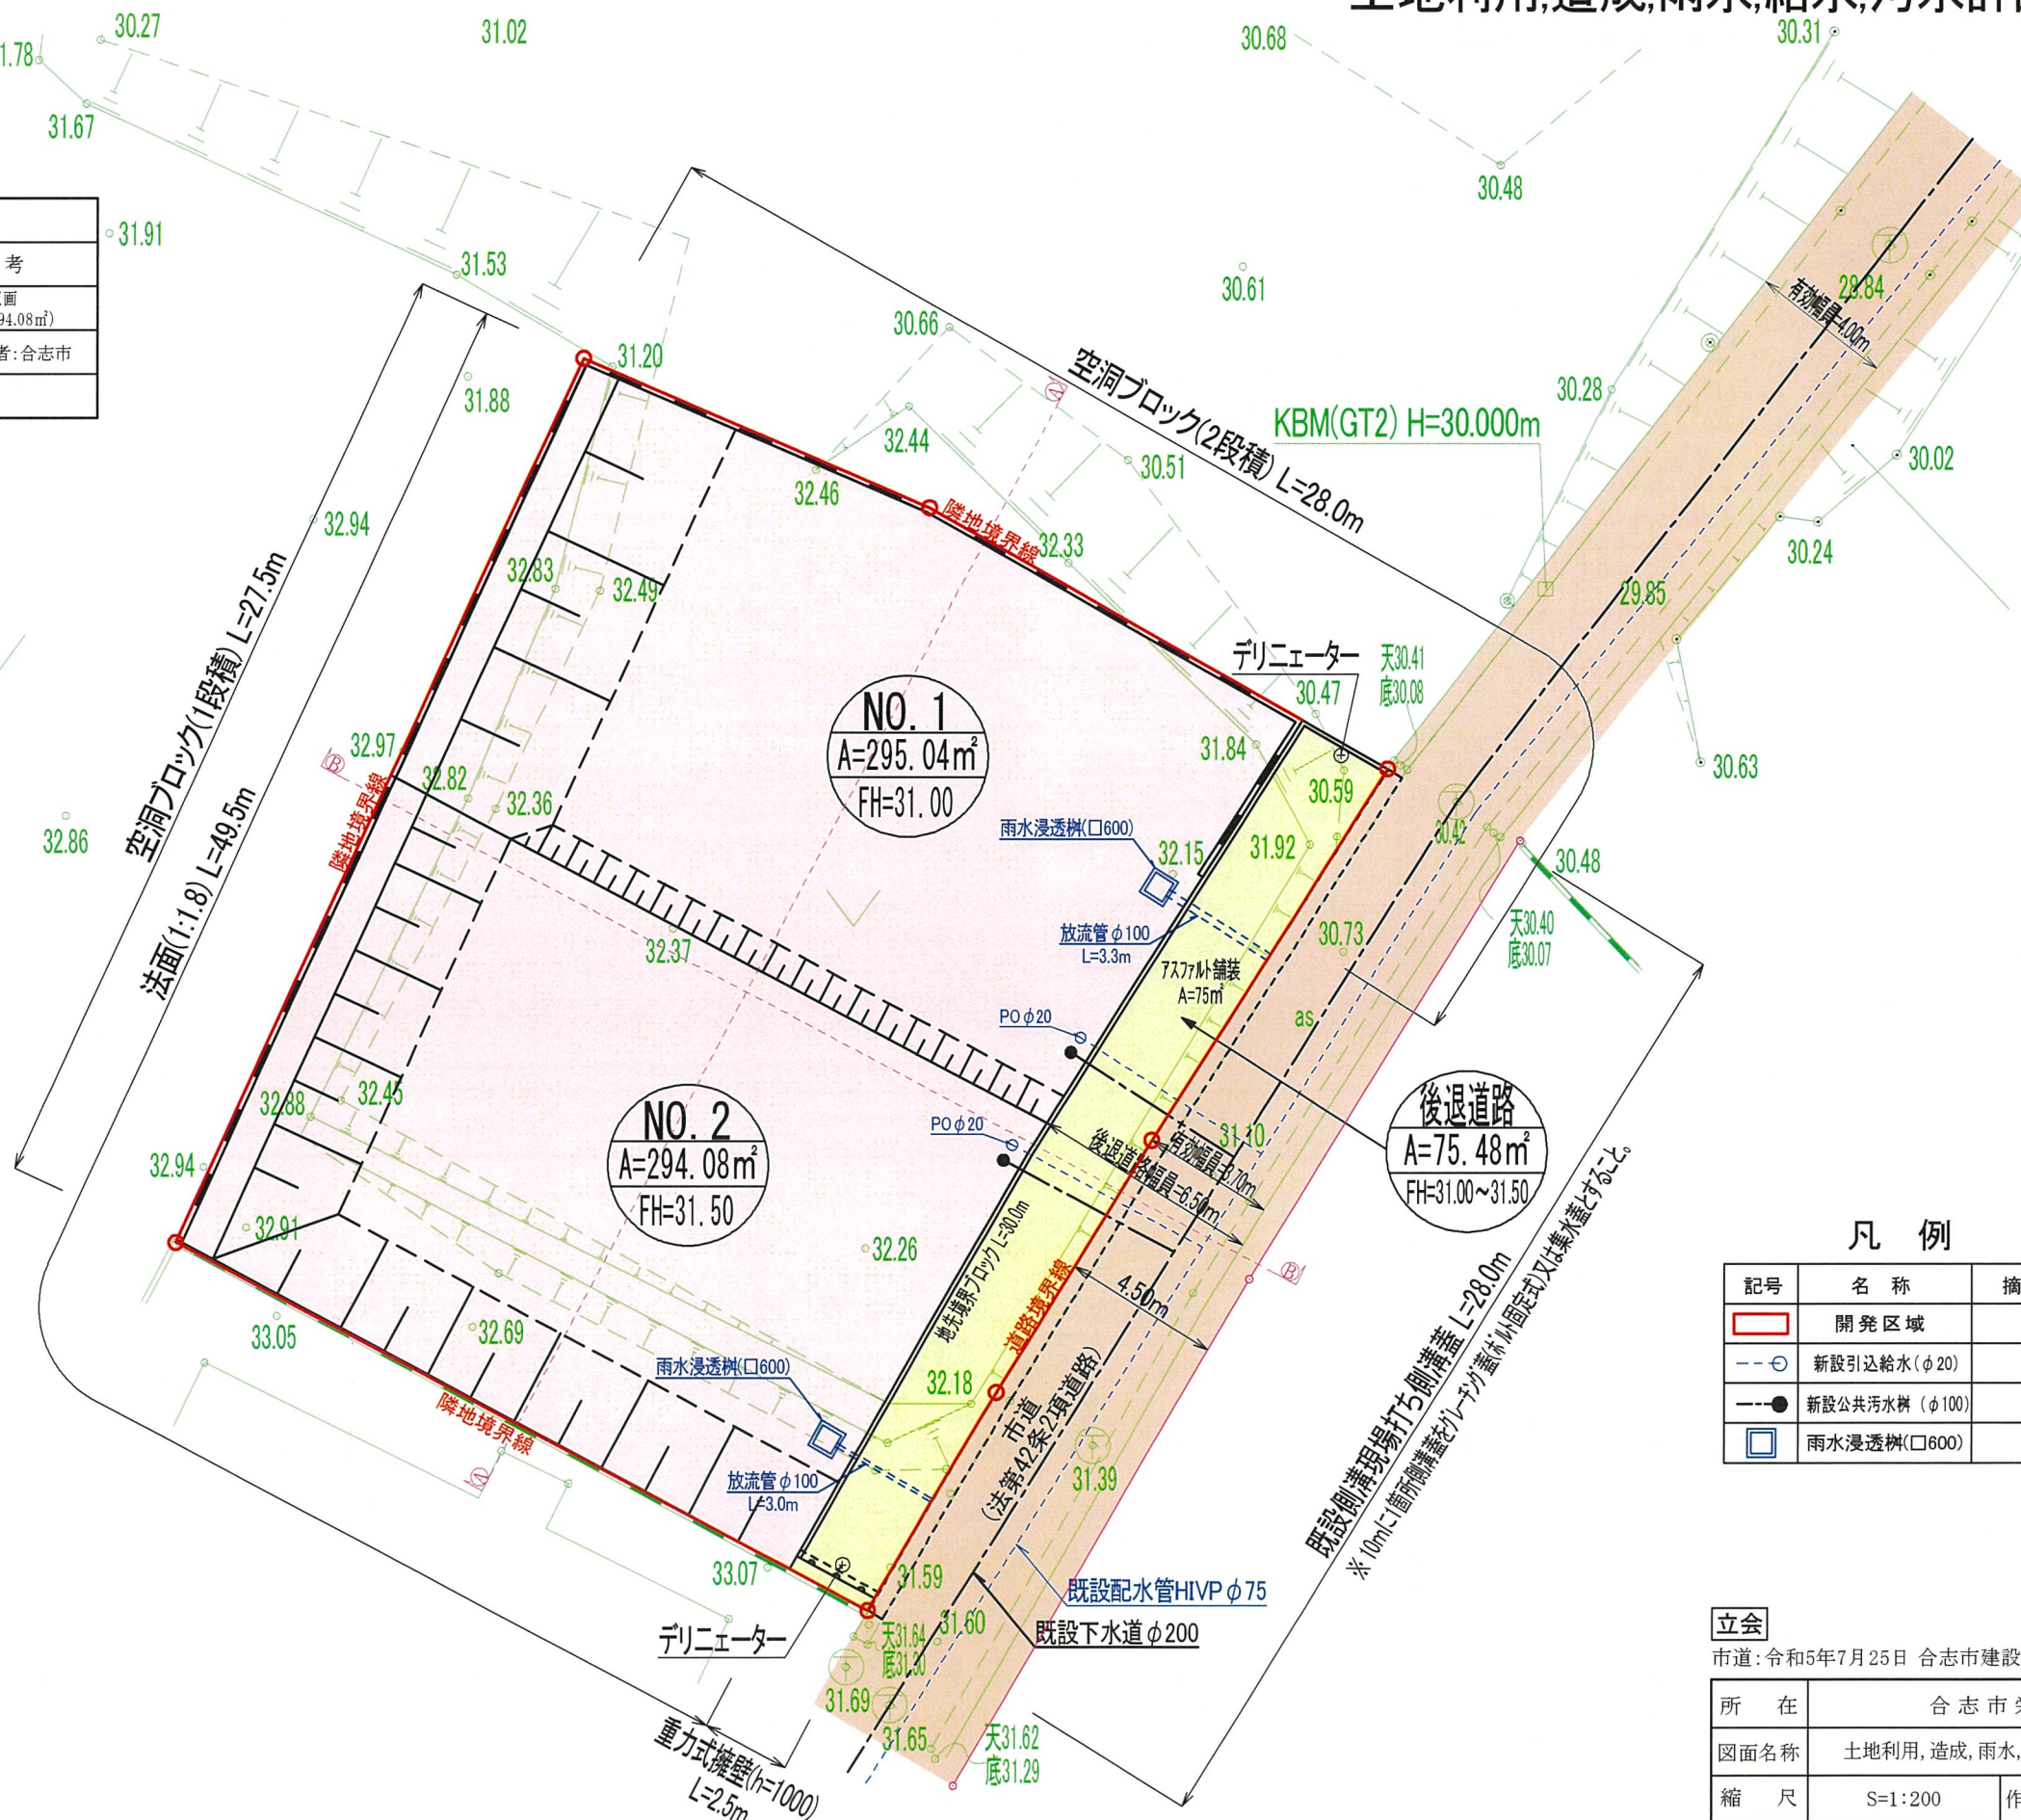

凡例

記号	名称	摘要
	開発区域	
	新設引込給水(φ20)	
	新設公共污水管(φ100)	
	雨水浸透枳(□600)	

立会

市道:令和5年7月25日 合志市建設課 確認済

所在	合志市栄地内		
図面名称	土地利用,造成,雨水,給水,污水計画平面図		
縮尺	S=1:200	作成月日	令和5年7月
事業主	株式会社メジス	図面番号	2
作成者	熊本県菊池郡大津町大字真木412-1 株式会社SUISOK		

土地利用,造成,雨水,給水,污水計画平面図

S=1:200




土地利用計画表				
名称	面積(㎡)	比率(%)	色別	備考
宅地用地	589.12	88.64		2区画 (最低=294.08㎡)
後退道路	75.48	11.36		管理予定者:合志市
合計	664.60	100.00		

※ 区域区分:市街化調整区域(法34条11号指定区域)
最低面積 200㎡ ≤ 294.08㎡
高さ 10m以下
建ぺい率:70% 容積率:200%

32.81

32.84

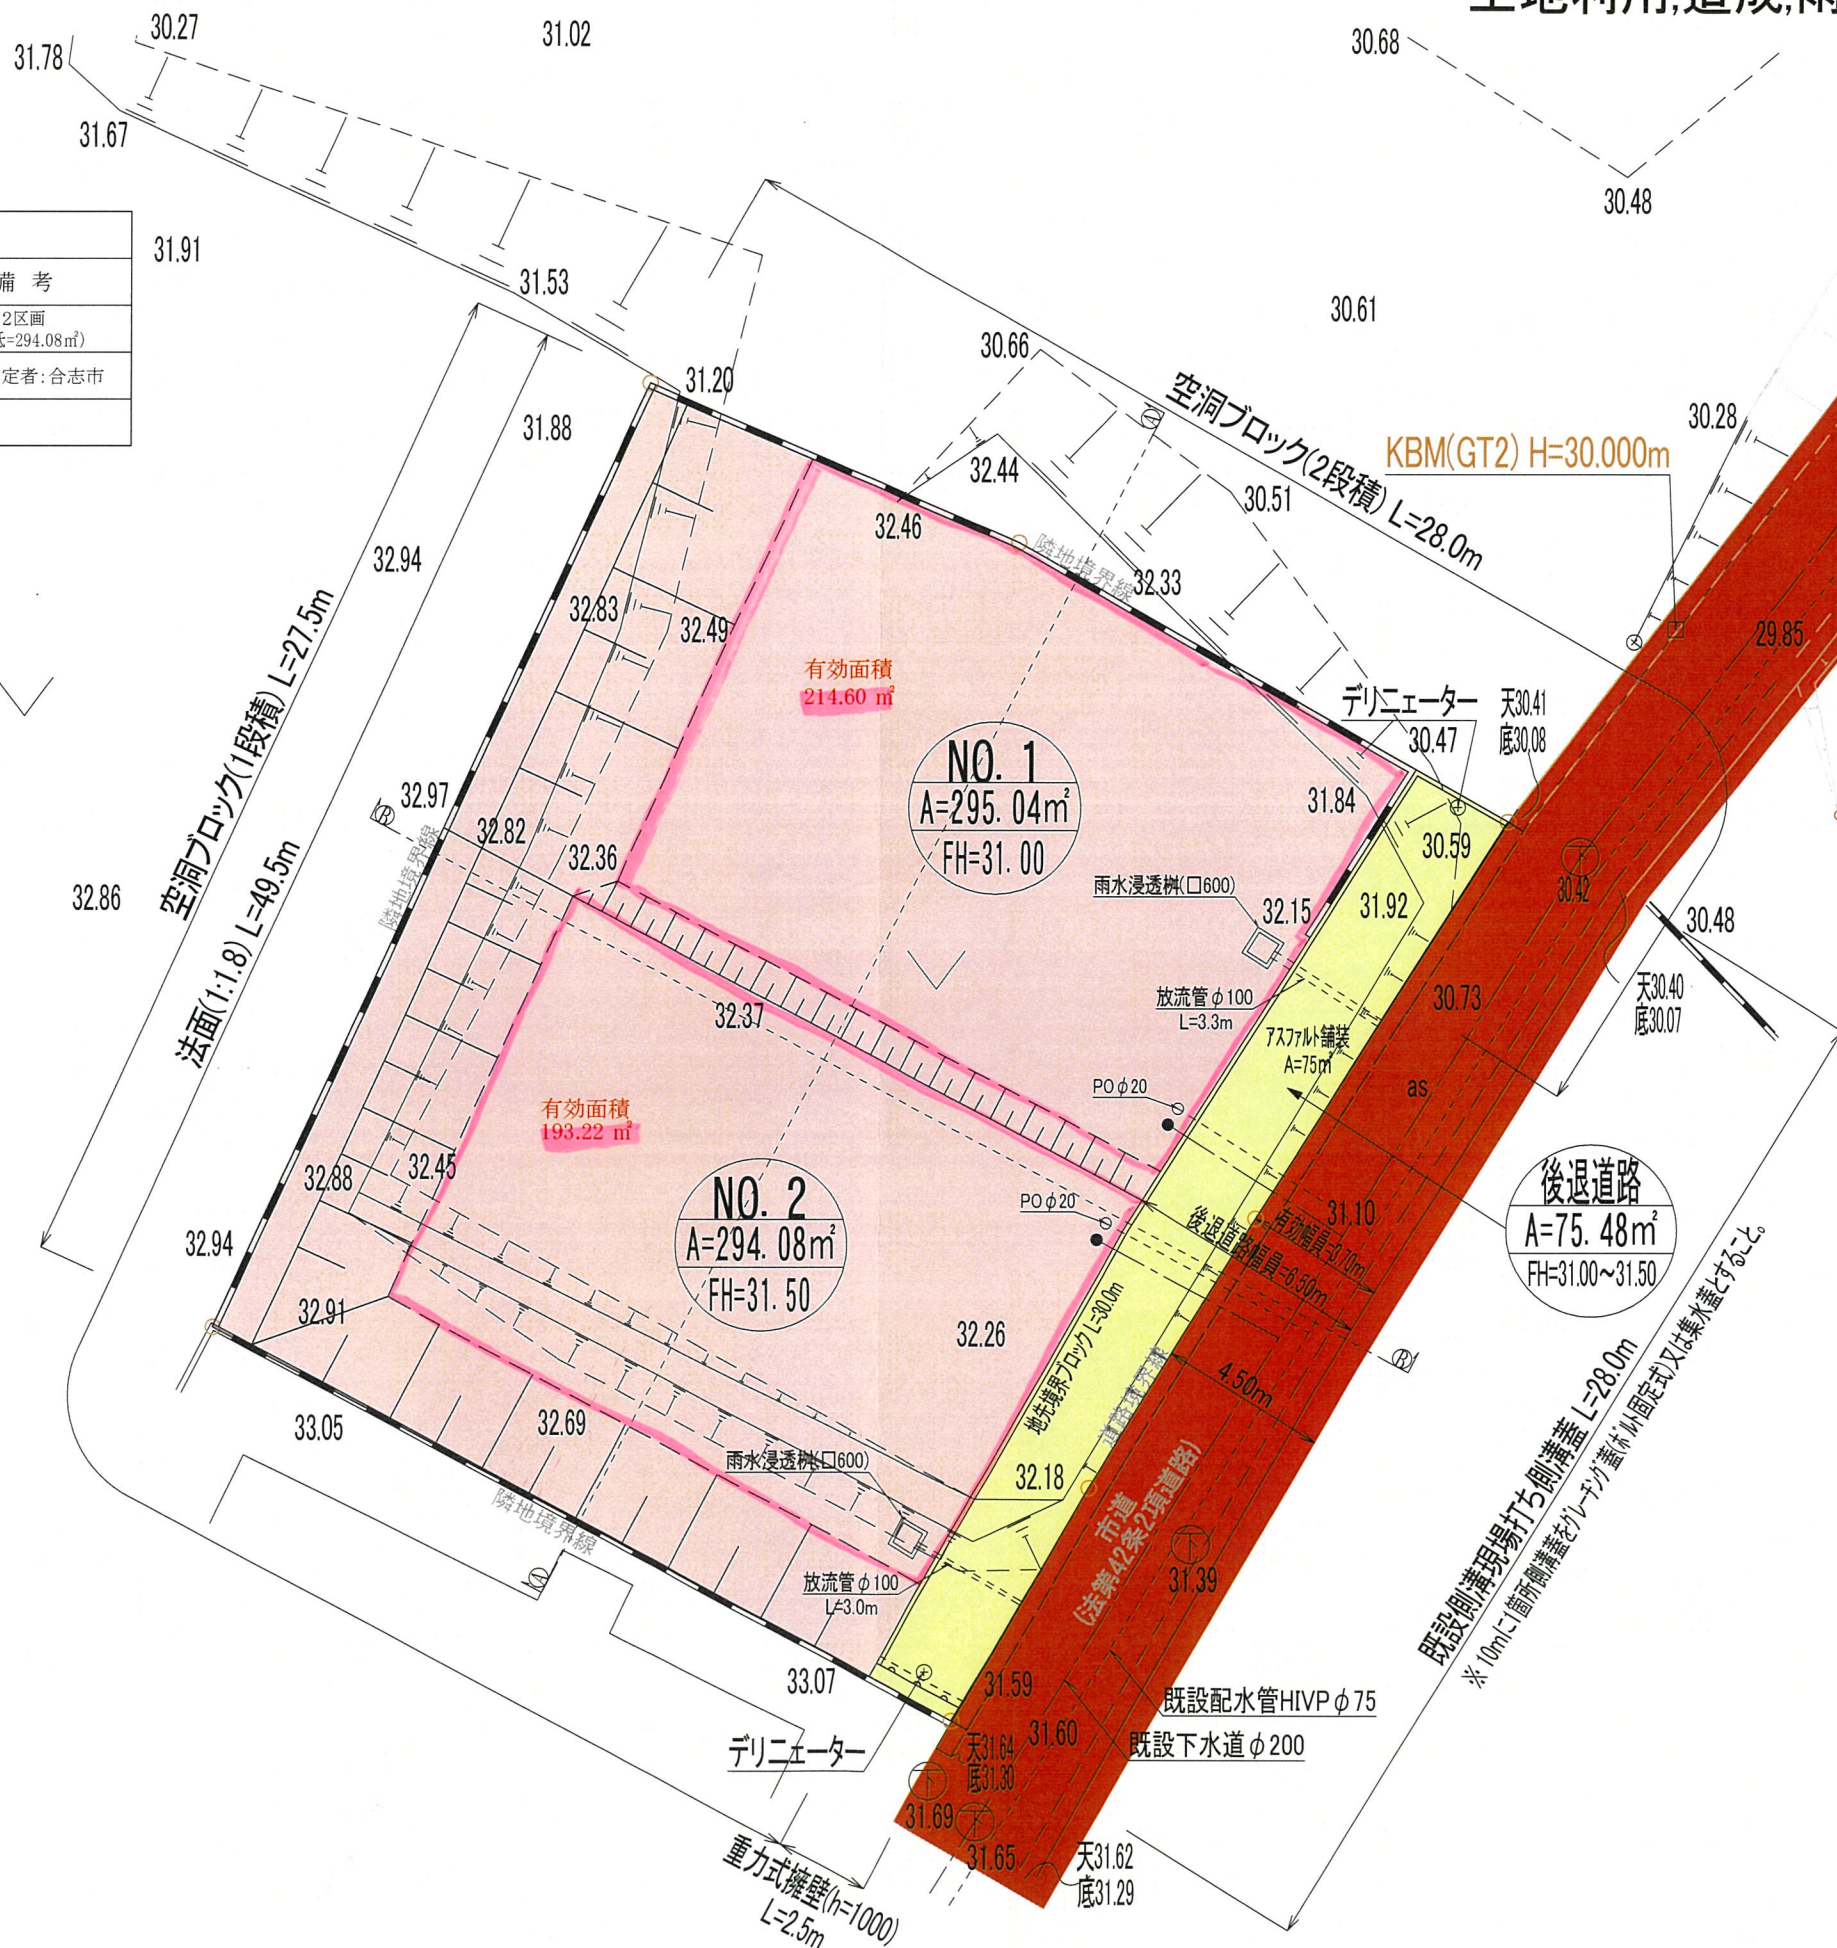

凡例

記号	名称	摘要
	開発区域	
---	新設引込給水(φ20)	
---	新設公共汚水樹(φ100)	
	雨水浸透樹(□600)	

立会

市道:令和5年7月25日 合志市建設課 確認済

所在	合志市栄地内		
図面名称	土地利用,造成,雨水,給水,污水計画平面図		
縮尺	S=1:200	作成月日	令和5年7月
事業主	株式会社SUISOK	図面番号	2
作成者	熊本県菊池郡大津町大字真木412-1 株式会社SUISOK		