

開発区域求積図
S=1:300



求積表

地番	④ NO.1				
NO	Xn	Yn	Xn・(Yn+1-Yn-1)	距離	
1338	-28433.141	-21349.738	-686063.259189	8.12	
K30	-28441.228	-21349.008	-21074.949948	0.12	
K1	-28441.350	-21348.997	54607.392000	3.00	
K2	-28443.647	-21350.928	661599.229220	21.40	
K3	-28445.419	-21372.257	631744.310571	10.63	
K4	-28434.828	-21373.137	-640323.891732	23.46	
合計				488.830922	
合計面積				244.4154610	
地積				244.41	m ²

地番	⑤ NO.2				
NO	Xn	Yn	Xn・(Yn+1-Yn-1)	距離	
K4	-28434.828	-21373.137	-692245.887660	10.63	
K3	-28445.419	-21372.257	581708.818550	21.40	
K5	-28447.191	-21393.587	671922.651420	3.00	
K6	-28445.252	-21395.877	71909.597056	2.88	
K7	-28442.384	-21396.115	20620.728400	5.89	
K8	-28436.519	-21396.602	-653414.33582	23.53	
合計				501.574184	
合計面積				250.7870920	
地積				250.78	m ²


地番	③ NO.3				
NO	Xn	Yn	Xn・(Yn+1-Yn-1)	距離	
K8	-28436.519	-21396.602	-548227.649801	5.89	
K7	-28442.384	-21396.115	99349.247312	3.99	
K9	-28442.714	-21400.095	96904.326598	7.00	
K10	-28449.691	-21399.522	393601.474985	14.46	
K11	-28450.888	-21413.930	451572.494336	13.10	
1339	-28437.874	-21415.394	-492771.480672	18.84	
合計				428.412758	
合計面積				214.2063790	
地積				214.20	m ²

地番	① NO.4				
NO	Xn	Yn	Xn・(Yn+1-Yn-1)	距離	
K13	-28450.687	-21399.439	-427926.783167	8.00	
K14	-28458.660	-21398.777	-132275.851680	4.00	
K15	-28458.329	-21394.791	-125472.772561	5.11	
K20	-28463.419	-21394.368	498593.710623	18.00	
1371	-28464.883	-21412.308	549799.215145	11.88	
1340	-28453.085	-21413.683	42964.158350	1.21	
K12	-28451.882	-21413.818	-405268.607208	14.43	
合計				413.069502	
合計面積				206.5347510	
地積				206.53	m ²

地番	② NO.5				
NO	Xn	Yn	Xn・(Yn+1-Yn-1)	距離	
K18	-28451.438	-21372.239	-617367.753162	10.23	
K19	-28461.635	-21371.391	327451.110675	12.39	
1372	-28462.552	-21383.744	653984.057304	10.66	
K20	-28463.419	-21394.368	314435.389693	5.11	
K15	-28458.329	-21394.791	18810.955469	2.88	
K16	-28455.460	-21395.029	-48402.737460	3.00	
K17	-28453.170	-21393.090	-648447.744300	20.92	
合計				463.278219	
合計面積				231.6391095	
地積				231.63	m ²

地番	⑥ NO.6				
NO	Xn	Yn	Xn・(Yn+1-Yn-1)	距離	
K22	-28449.623	-21350.390	-626602.946575	2.12	
K31	-28451.737	-21350.214	-65126.025993	2.12	
K23	-28451.561	-21348.101	-60431.115564	0.13	
K29	-28451.686	-21348.090	-5007.496736	2.00	
K24	-28453.675	-21347.925	-9162.083350	1.90	
1342	-28455.565	-21347.768	22138.429570	2.62	
1343	-28458.015	-21348.703	97554.075420	3.27	
1357	-28460.137	-21351.196	645703.588256	20.25	
K19	-28461.635	-21371.391	598918.185305	10.23	
K18	-28451.438	-21372.239	-597508.649438	21.92	
合計				475.960895	
合計面積				237.9804475	
地積				237.98	m ²

地番	⑦ 新設道路				
NO	Xn	Yn	Xn・(Yn+1-Yn-1)	距離	
K1	-28441.350	-21348.997	72241.029000	3.00	
K2	-28443.647	-21350.928	661599.229220	21.40	
K3	-28445.419	-21372.257	1213453.129121	21.40	
K5	-28447.191	-21393.587	671922.651420	3.00	
K6	-28445.252	-21395.877	71909.597056	2.88	
K7	-28442.384	-21396.115	119969.975712	3.99	
K9	-28442.714	-21400.095	96904.326598	7.00	
K10	-28449.691	-21399.522	-18662.97296	1.00	
K13	-28450.687	-21399.439	-21195.761815	8.00	
K14	-28458.660	-21398.777	-132275.851680	4.00	
K15	-28458.329	-21394.791	-106661.817092	2.88	
K16	-28455.460	-21395.029	-48402.737460	3.00	
K17	-28453.170	-21393.090	-648447.744300	20.92	
K18	-28451.438	-21372.239	-1214876.402600	21.92	
K22	-28449.623	-21350.390	-686716.999974	3.00	
K23	-28451.561	-21348.101	-56960.025122	3.47	
1341	-28448.102	-21348.388	25489.499392	6.78	
合計				-710.899820	
合計面積				355.4499100	
地積				355.44	m ²

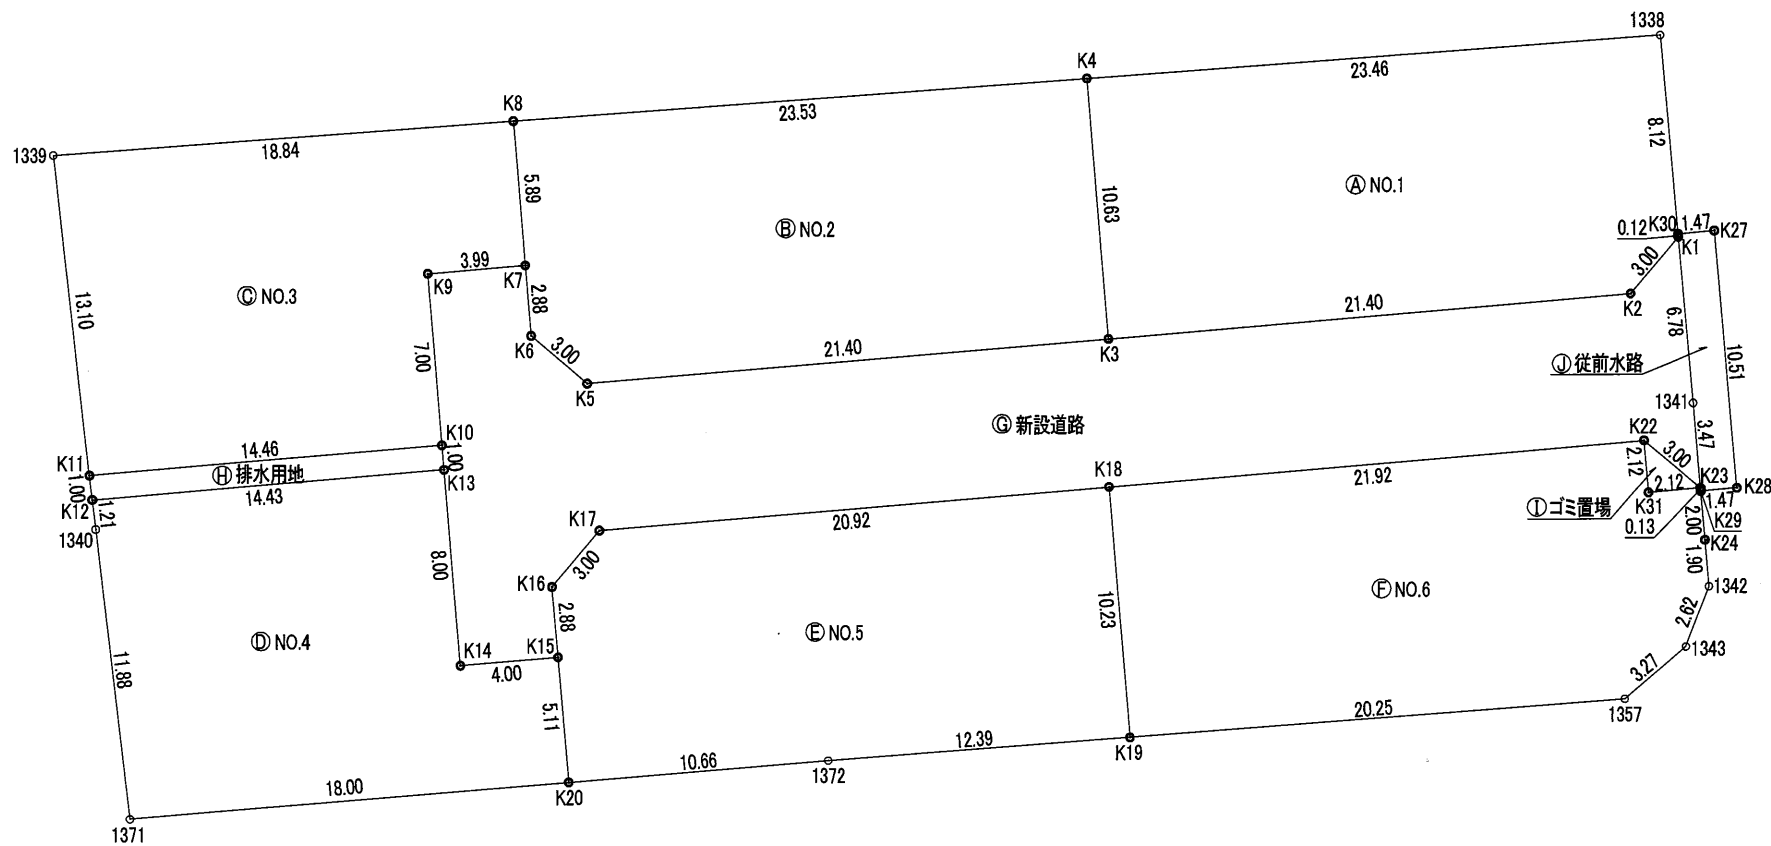

地番	③ 排水用地				
NO	Xn	Yn	Xn・(Yn+1-Yn-1)	距離	
K10	-28449.691	-21399.522	412264.472281	14.46	
K11	-28450.888	-21413.930	406733.894848	1.00	
K12	-28451.882	-21413.818	-412296.222062	14.43	
K13	-28450.687	-21399.439	-406731.021352	1.00	
合計				-28.876285	
合計面積				14.4381425	
地積				14.43	m ²

地番	④ ゴミ置場				
NO	Xn	Yn	Xn・(Yn+1-Yn-1)	距離	
K22	-28449.623	-21350.390	-60114.053399	3.00	
K23	-28451.561	-21348.101	-5007.474736	2.12	
K31	-28451.737	-21350.214	65126.025993	2.12	
合計				4.497858	
合計面積				2.2489290	
地積				2.24	m ²

地番	⑤ 従前水路				
NO	Xn	Yn	Xn・(Yn+1-Yn-1)	距離	
K27	-28441.099	-21347.541	-67689.815620	10.51	
K28	-28451.564	-21346.628	15619.908636	1.47	
K29	-28451.686	-21348.090	41909.333478	0.13	
K23	-28451.561	-21348.101	8478.565178	3.47	
1341	-28448.102	-21348.388	25489.499392	6.78	
K1	-28441.350	-21348.997	17633.637000	0.12	
K30	-28441.228	-21349.008	-41410.427968	1.47	
合計				30.700096	
合計面積				15.3500480	
地積				15.35	m ²

総合計面積	1772.99 m ²
-------	------------------------


地番	面積
④ NO.1	244.41 m ²
⑤ NO.2	250.78 m ²
③ NO.3	214.20 m ²
① NO.4	206.53 m ²
② NO.5	231.63 m ²
⑥ NO.6	237.98 m ²
⑦ 新設道路	355.44 m ²
③ 排水用地	14.43 m ²
④ ゴミ置場	2.24 m ²
⑤ 従前水路	15.35 m ²

工事名	(仮称)嘉島町大字北甘木宅地造成工事		
所在	上益城郡嘉島町大字北甘木地内		
図面名称	開発区域求積図		
縮尺	S=1:300	作成月日	令和5年9月
事業主	株式会社リネアホーム	図面番号	
作成者	熊本県菊池郡大津町大字真木412-1 株式会社SUISOK		

$S=1:300$

※ 区域区分:市街化調整区域(法34条11号指定区域)
最低面積 $200\text{m}^2 \leq 206.53\text{m}^2$
高さ 10m以下 階数 2 以下

KBM地点標高	10.00m
KBM地点浸水深	3.26m
KBM地点浸水深(標高)	13.26m

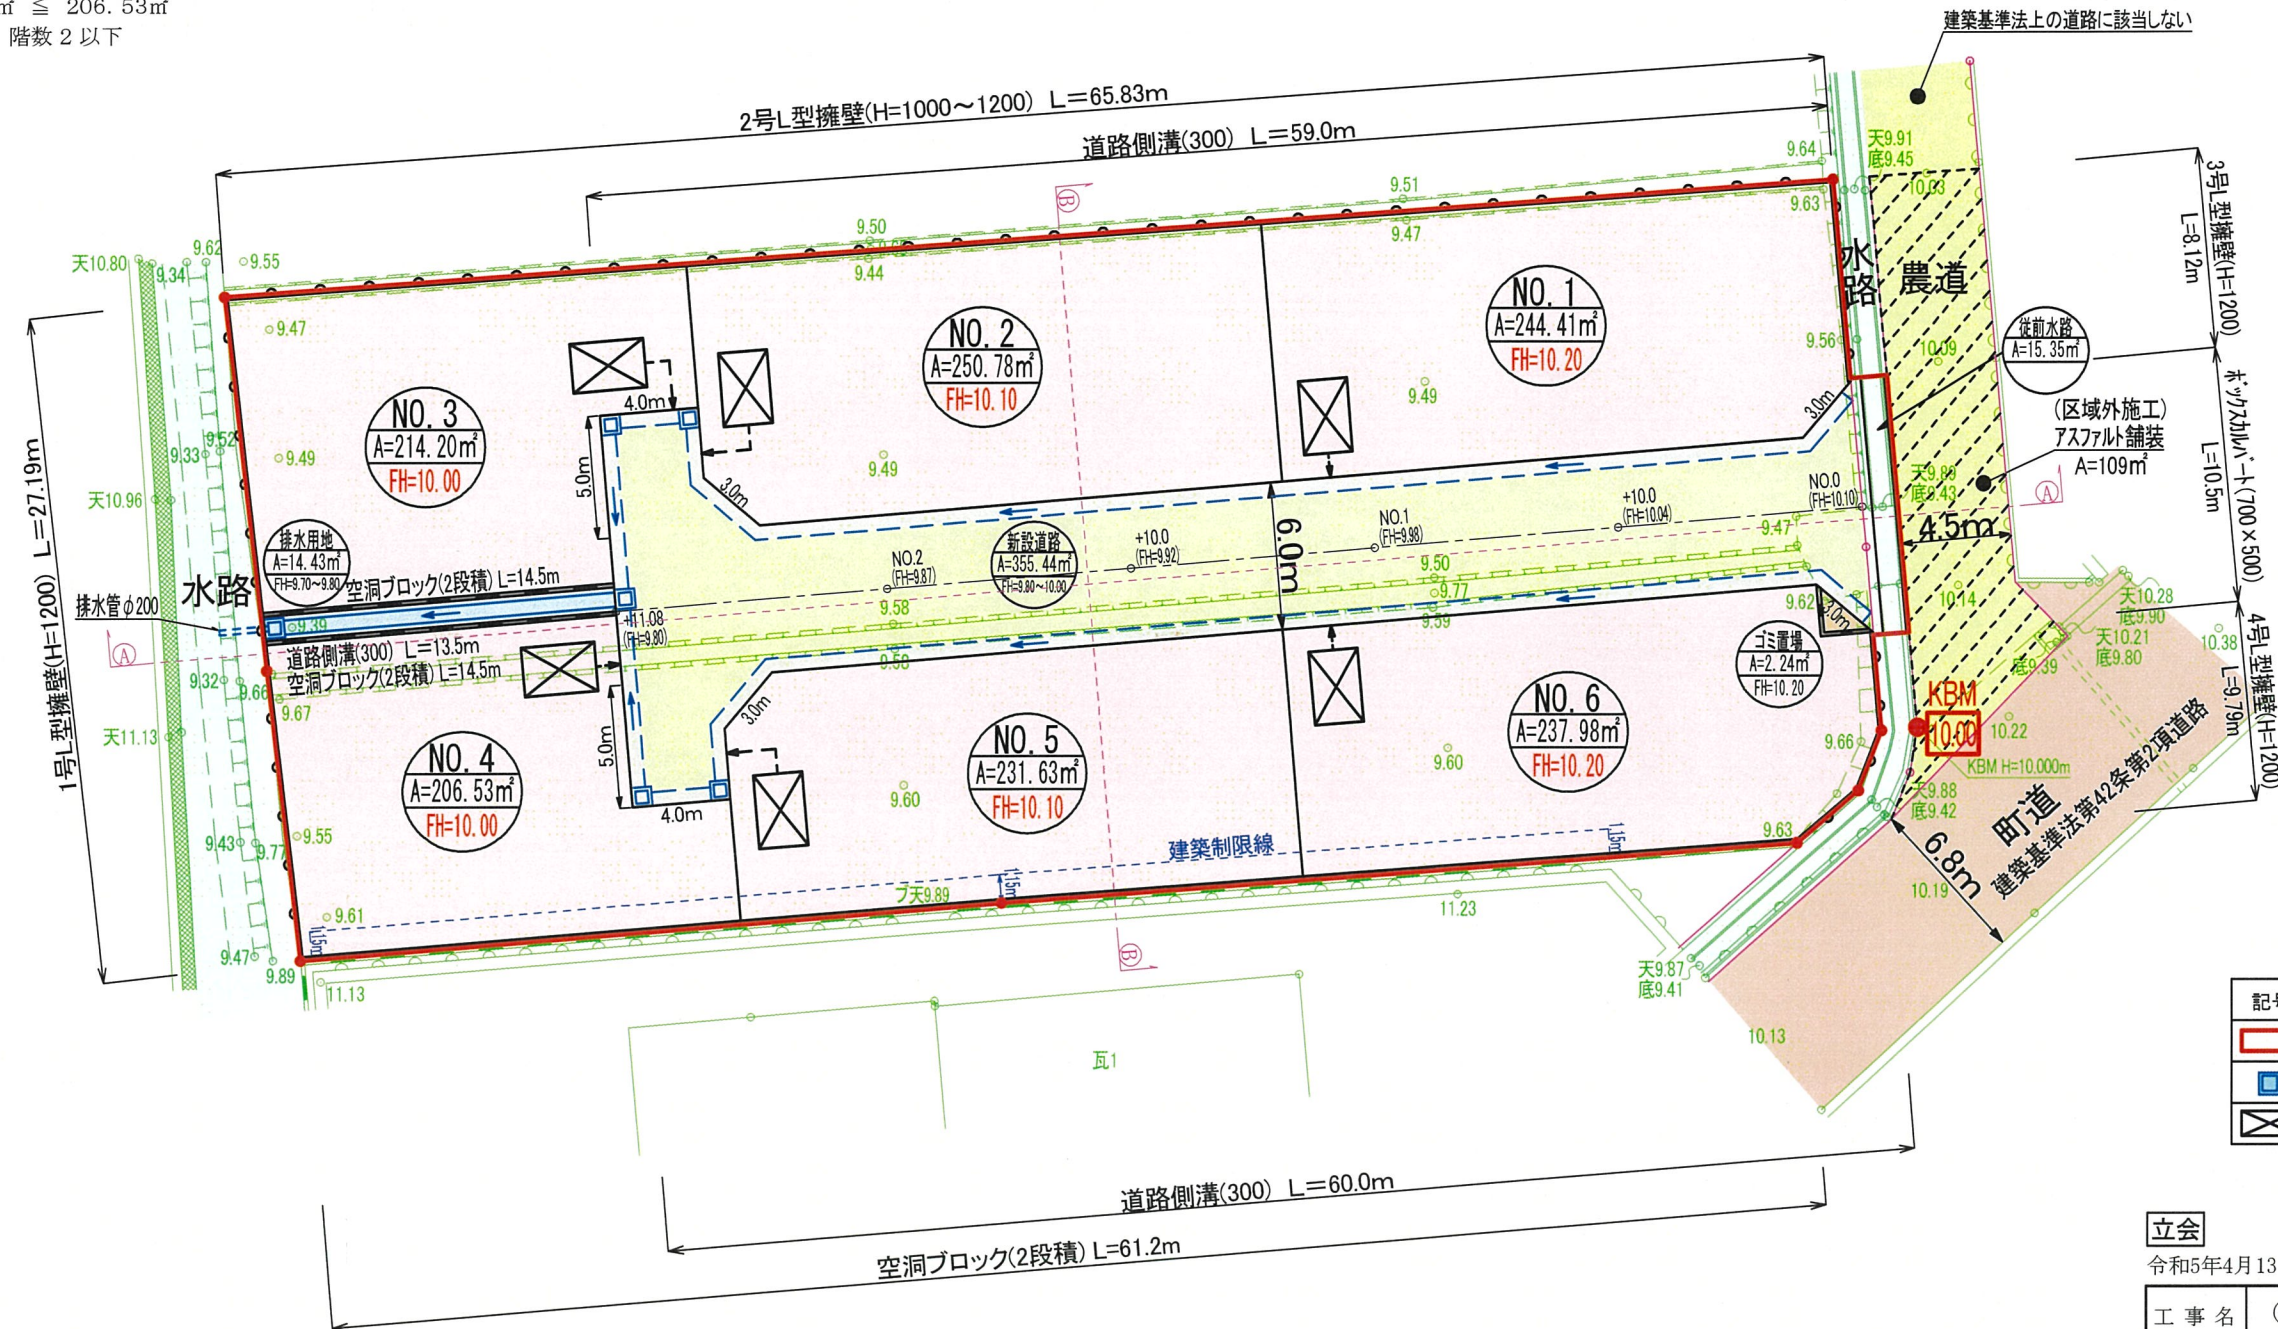

凡 例		
記号	名 称	摘要
	開発区域	
	集水樹(500×500)	
	合併浄化槽	

令和5年4月13日 境界立会済

工 事 名	(仮称)嘉島町大字北甘木宅地造成工事		
所 在	上益城郡嘉島町大字北甘木地内		
図面名称	土地利用,造成,排水,雨水,污水計画平面図		
縮 尺	S=1:300	作成月 日	令和5年11月
事 業 主	株式会社ルミナスホーム	図面番号	
作 成 者	熊本県菊池郡大津町大字真木412-1 株式会社SUISOK		

※ 試掘による地下水位の状況を踏まえて浸透柵の設置を検討すること。
(浄化槽排水は原則浸透させない。)