


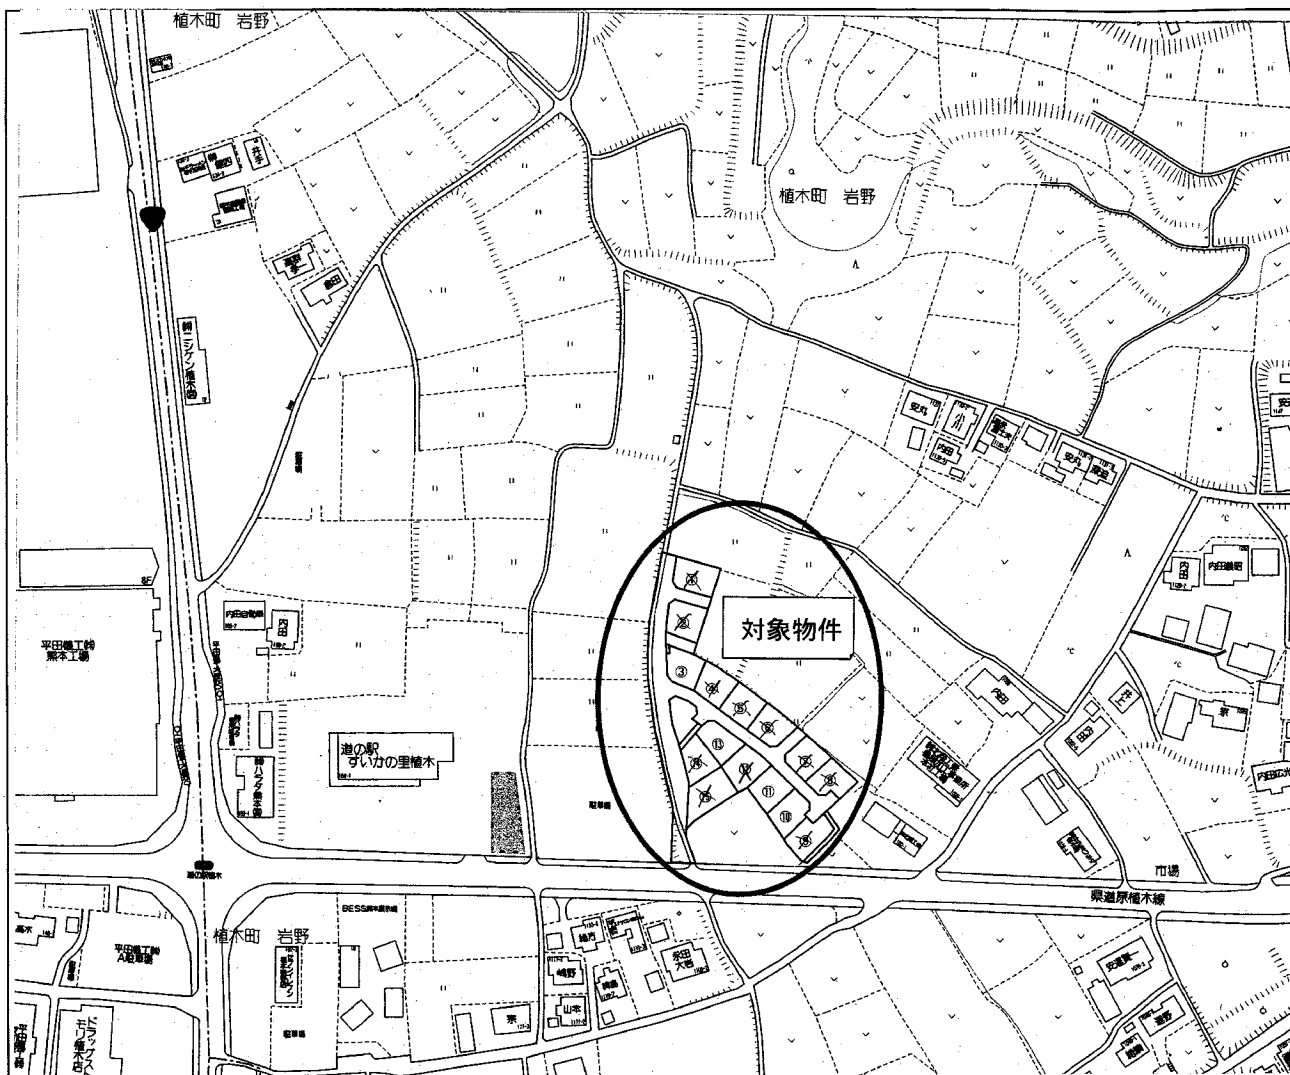

- ① 201.66㎡(61.00坪) 1098 万円 申込
 ② 済
 ③ 203.88㎡(61.67坪) 1110 万円
 ④ 209.59㎡(63.40坪) 1141 万円 申込
 ⑤ 209.53㎡(63.38坪) 1141 万円 申込
 ⑥ 208.63㎡(63.11坪) 1130 万円
 ⑦ 201.12㎡(60.83坪) 1085 万円
 ⑧ 202.72㎡(61.32坪) 1104 万円
 ⑨ 214.58㎡(64.86坪) 1168 万円
 ⑩ 202.84㎡(61.35坪) 1104 万円
 ⑪ 202.97㎡(61.39坪) 1105 万円
 ⑫ 225.40㎡(68.18坪) 1227 万円 申込
 ⑬ 205.19㎡(62.06坪) 1117 万円
 ⑭ 203.23㎡(61.47坪) 1106 万円 申込
 ⑮ 済


種 別	売地 (岩野 第4分譲地 全15区画)		
価 格	1,104~1,117 万円	3.3㎡ 単 価	18 万円
所在地	熊本市北区植木町岩野		
交 通	「平田機工」バス停 徒歩約 4分		
土 地 面 積	1. 公簿 202.84~205.19㎡ (61.35~62.06坪) 2. 実測		
私道負担	なし		
土地権利	所有権		
都市計画	市街化調整区域(集落内開発指定区域)		
地 目	宅地	用途地域	—
建ぺい率	40%	容積率	80%
他の法令制限	外壁後退1m以上、建築物の高さ10m以内		
接道状況	新設道路 幅員 約 5 m 公道 (開発道路) 西側道路 幅員 約 6 m 公道		
設 備	上水道宅内引込み済 下水道なし(浄化槽の設置を要します。)		
引渡条件	現況渡し		
現 況	更地	引渡し	相談
小学校	山東小学校	中学校	五霊中学校
備 考	※ 境界ブロックの設置取決めがあります。 ※ 建築条件無し		

有限会社 クリエイト

熊本県知事(8)第3505号

TEL:096-385-7758 FAX:096-387-3117
 〒862-0925 熊本市東区保田窪本町4番32号
 E-mail:info@create-toho.com

取引態様	媒介	手数料	
情報公開日		物件番号	

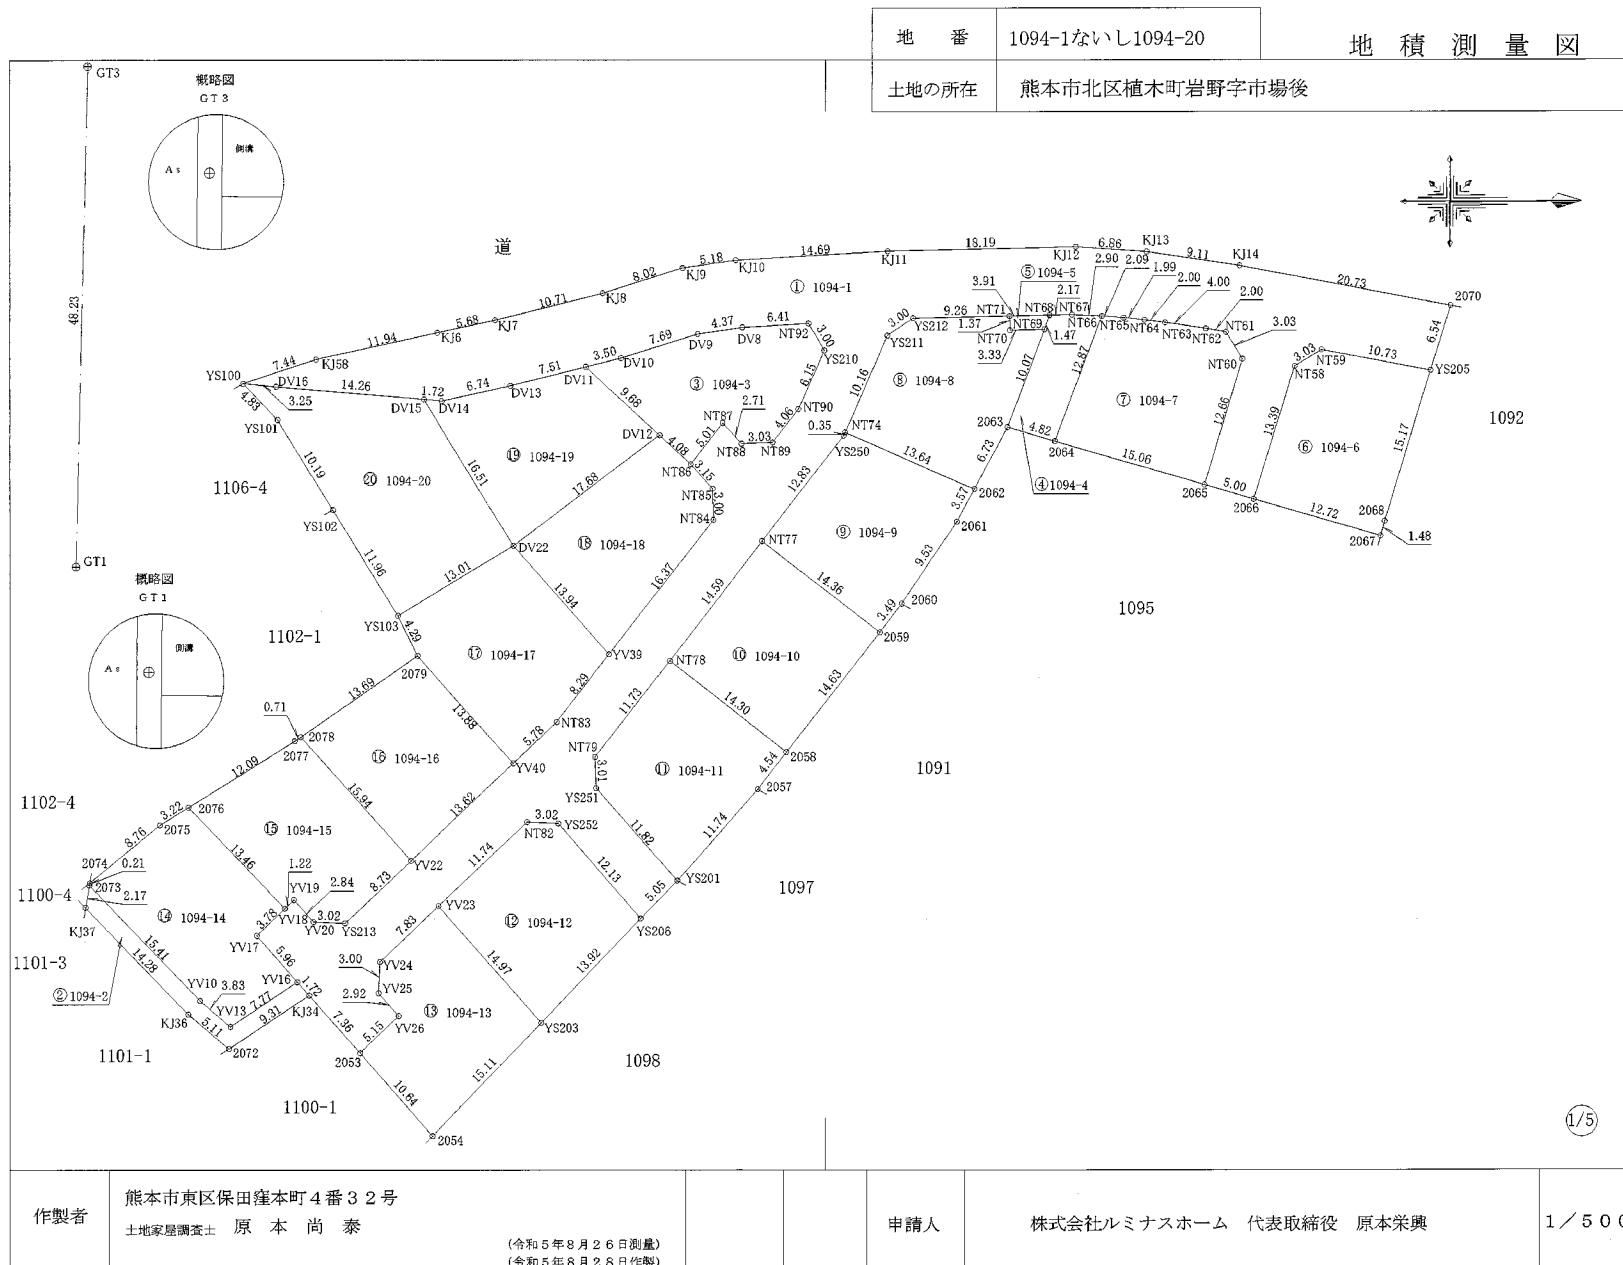

地番	1094-1ないし1094-20	地積測量図
土地の所在	熊本市北区植木町岩野宇市場後	

求積表					
地番	① 1094-1				
測点名	境界線種	X座標	Y座標	X _{n+1} -X _{n-1}	Y (X _{n+1} -X _{n-1})
YS100	新・普・金属標	-10174.815	28564.056	3.847	-10971.627028
EJ58	新・普・金属標	-10157.625	28566.354	18.760	-536790.535624
KJ6	新・普・金属標	-10155.859	28568.866	17.237	-492441.643242
KJ7	新・普・金属標	-10160.298	28670.064	15.969	-456235.352016
KJ8	新・普・金属標	-10139.890	28672.626	18.069	-516278.761125
KJ9	新・普・金属標	-10132.229	28575.013	12.796	-365645.856348
KJ10	新・普・金属標	-10127.094	28575.746	19.809	-566056.952514
KJ11	新・普・金属標	-10112.420	28678.621	32.863	-959110.209525
KJ12	新・普・金属標	-10094.231	28578.869	25.034	-715393.313512
KJ13	新・普・金属標	-10087.986	28578.357	15.885	-453078.140235
KJ14	新・普・金属標	-10078.376	28674.988	29.358	-838904.497704
2070	新・普・金属標	-10058.026	28571.026	18.409	-525964.017634
YS205	新・普・金属標	-10059.967	28564.777	-12.479	356459.852183
NT69	新・普・金属標	-10070.507	28566.823	-13.139	375339.487397
NT68	新・普・金属標	-10073.106	28565.256	-6.569	187645.166664
2066	新・普・金属標	-10077.076	28562.463	-8.768	350347.995584
2065	新・普・金属標	-10081.874	28553.881	-1.064	30591.329284
NT60	新・普・金属標	-10078.140	28565.978	2.158	-81559.682590
NT61	新・普・金属標	-10079.719	28568.570	-3.561	101445.982070
NT62	新・普・金属標	-10081.691	28568.917	-5.929	169385.108893
NT63	新・普・金属標	-10085.648	28569.514	-5.938	169646.774132
NT64	新・普・金属標	-10087.629	28669.791	-3.965	115279.221318
NT65	新・普・金属標	-10089.613	28570.002	-4.073	116366.618146
NT66	新・普・金属標	-10091.702	28570.168	-4.990	142566.138320
NT67	新・普・金属標	-10094.903	28570.327	-5.090	148137.261160
NT68	新・普・金属標	-10096.782	28570.284	-6.093	174976.740412
NT71	新・普・金属標	-10109.696	28570.212	-15.181	376693.964372
YS212	新・普・金属標	-10109.863	28670.061	-11.773	336366.210423
YS211	新・普・金属標	-10112.469	28568.388	-6.631	169436.980828
NT74	新・普・金属標	-10116.594	28559.097	-4.269	121918.786093
YS250	新・普・金属標	-10116.738	28568.771	-8.042	229669.636382
NT77	新・普・金属標	-10124.636	28568.654	-16.873	481701.438942
NT78	新・普・金属標	-10133.611	28537.142	-16.206	462472.923252
NT79	新・普・金属標	-10140.842	28537.898	-7.149	50569.177446
YS251	新・普・金属標	-10149.751	28524.895	7.840	-323635.098400
YS201	新・普・金属標	-10133.002	28515.951	4.242	-120964.666142
YS206	新・普・金属標	-10136.509	28512.317	-11.437	326095.369529
YS252	新・普・金属標	-10144.439	28521.504	-10.948	312253.428792
NT82	新・普・金属標	-10147.457	28521.663	-11.566	329852.916948
YV23	新・普・金属標	-10156.004	28513.601	-14.242	406090.705442
YV24	新・普・金属標	-10161.699	28508.282	-5.833	166288.458926
YV25	新・普・金属標	-10161.837	28505.217	1.777	-50655.770609
YV26	新・普・金属標	-10159.922	28503.019	-1.819	52818.472180
2053	新・普・金属標	-10163.655	28499.458	-8.566	244126.337228
EJ24	新・普・金属標	-10168.488	28505.020	-5.982	70517.029640
YV16	新・普・金属標	-10169.637	28506.309	-5.052	144013.873068
YV17	新・普・金属標	-10173.640	28610.816	-1.157	32987.014112
YV18	新・普・金属標	-10170.794	28613.418	3.636	-103646.263525
YV19	新・普・金属標	-10169.905	28514.254	2.761	-79727.856294
YV20	新・普・金属標	-10168.033	28512.118	4.889	-139395.735124
YS213	新・普・金属標	-10165.016	28511.969	9.370	-267167.149530
YV22	新・普・金属標	-10158.603	28617.997	16.263	-463787.697321
YV40	新・普・金属標	-10148.753	28527.316	14.139	-402777.174604
NT83	新・普・金属標	-10144.644	28531.287	9.311	-265664.813257
YV39	新・普・金属標	-10139.442	28537.822	15.178	-433147.062316
NT84	新・普・金属標	-10129.366	28550.729	10.006	-285678.594374
NT85	新・普・金属標	-10129.436	28553.731	-2.154	61504.736574
NT86	新・普・金属標	-10131.520	28556.098	0.997	-25470.429706
NT87	新・普・金属標	-10128.439	28560.055	4.924	-1140529.710820
NT88	新・普・金属標	-10126.596	28558.067	4.876	-139269.34692
NT89	新・普・金属標	-10123.563	28558.167	-5.537	159126.515309
NT90	新・普・金属標	-10121.059	28661.363	6.001	-142835.376363
YS210	新・普・金属標	-10120.061	28569.509	7.908	-225928.388892
DV8	新・普・金属標	-10126.470	28569.260	-10.743	306919.560180
DV9	新・普・金属標	-10130.804	28568.638	-11.681	335710.260478
DV10	新・普・金属標	-10138.151	28566.345	-10.756	307259.608820
DV11	新・普・金属標	-10141.560	28565.523	-3.659	104521.248657
DV13	新・普・金属標	-10148.855	28563.725	-13.891	396778.703976
DV14	新・普・金属標	-10155.451	28562.298	-8.312	237408.820976
DV15	新・普・金属標	-10157.167	28562.464	-16.927	454914.204858
DV16	新・普・金属標	-10171.376	28563.745	-17.448	498380.222760
倍面積					-2757.151822
面積					1376.57
地積					1378.57 m ²

地番	② 1094-2				
測点名	境界線種	X座標	Y座標	X _{n+1} -X _{n-1}	Y (X _{n+1} -X _{n-1})
KJ34	新・普・金属標	-10168.488	28505.020	-6.649	189529.877980
2072	新・普・金属標	-10176.286	28499.917	-11.678	332822.030726
KJ36	新・普・金属標	-10180.166	28503.253	-13.718	391007.624654
KJ37	新・普・金属標	-10190.004	28513.609	-9.462	269795.768358
2073	新・普・金属標	-10189.628	28515.750	10.968	-312760.746000
YV10	新・普・金属標	-10179.036	28504.553	13.492	-384583.429076
YV13	新・普・金属標	-10176.136	28502.038	9.399	-267890.655182
YV16	新・普・金属標	-10169.637	28506.309	7.648	-218016.251232
倍面積					-95.779762
面積					47.88
地積					47.88 m ²

地番	③ 1094-3				
測点名	境界線種	X座標	Y座標	X _{n+1} -X _{n-1}	Y (X _{n+1} -X _{n-1})
NT86	新・普・金属標	-10131.520	28556.098	-6.053	172850.061194
DV12	新・普・金属標	-10134.492	28558.900	-10.040	286731.356000
DV11	新・普・金属標	-10141.560	28565.523	-3.659	104521.248657
DV10	新・普・金属標	-10138.151	28566.345	10.756	-307259.608820
DV9	新・普・金属標	-10130.804	28568.638	11.681	-333710.260478
DV8	新・普・金属標	-10126.470	28569.260	10.743	-306919.560180
NT92	新・普・金属標	-10120.061	28569.509	7.908	-225928.388892
YS210	新・普・金属標	-10118.562	28566.990	-0.998	28509.856020
NT90	新・普・金属標	-10121.059	28561.363	-5.001	142835.376363
NT89	新・普・金属標	-10123.563	28558.167	-5.537	159126.515309
NT88	新・普・金属標	-10126.596	28558.067	-4.876	139249.134692
NT87	新・普・金属標	-10128.439	28560.055	-4.924	140629.710820
倍面積					-364.557315
面積					182.27
地積					182.27 m ²

地番	④ 1094-4				
測点名	境界線種	X座標	Y座標	X _{n+1} -X _{n-1}	Y (X _{n+1} -X _{n-1})
NT88	新・普・金属標	-10096.782	28570.284	2.711	-77454.039924
NT87	新・普・金属標	-10094.603	28570.327	5.080	-146137.261160
NT86	新・普・金属標	-10091.702	28570.168	-1.716	49026.408288
2064	新・普・金属標	-10096.319	28558.150	-9.241	263905.864150
2063	新・普・金属標	-10100.943	28559.516	-0.995	28416.718420
NT89	新・普・金属標	-10097.314	28568.912	4.161	-118875.242832
倍面積					-117.553058
面積					58.77
地積					58.77 m ²

2/5

作製者	熊本市東区保田窪本町4番32号 土地家屋調査士 原本尚泰 (令和5年8月26日測量) (令和5年8月28日作製)	申請人	株式会社ルミナスホーム 代表取締役 原本栄興
-----	---	-----	------------------------

地番	1094-1ないし1094-20	地積測量図
土地の所在	熊本市北区植木町岩野宇市場後	

地番		⑤ 1094-5				
測点名	境界標種	X座標	Y座標	X _{n+1} -X _{n-1}	Y (X _{n+1} -X _{n-1})	
NT68	新・普・金属標	-10096.782	28570.284	3.382	-96624.700488	
NT69	新・普・金属標	-10097.314	28568.912	-3.868	110504.551616	
NT70	新・普・金属標	-10100.650	28568.841	-3.382	96619.820262	
NT71	新・普・金属標	-10100.696	28570.212	3.868	-110509.580016	
倍面積					-9.908826	
面積					4.95	
地積					4.95 m ²	

地番		⑥ 1094-6				
測点名	境界標種	X座標	Y座標	X _{n+1} -X _{n-1}	Y (X _{n+1} -X _{n-1})	
YS205	新・普・金属標	-10059.967	28564.777	6.044	-172645.512188	
2068	新・普・金属標	-10084.463	-28550.280	-4.904	140010.573120	
2067	新・普・金属標	-10084.871	-28548.856	-12.613	360086.720728	
2066	新・普・金属標	-10077.076	-28552.463	-8.235	235129.532805	
NT58	新・普・金属標	-10073.105	-28565.256	5.569	-187645.166664	
NT59	新・普・金属標	-10070.507	-28566.823	13.139	-375339.487397	
倍面積					-403.339596	
面積					201.66	
地積					201.66 m ²	

地番		⑦ 1094-7				
測点名	境界標種	X座標	Y座標	X _{n+1} -X _{n-1}	Y (X _{n+1} -X _{n-1})	
2065	新・普・金属標	-10081.874	-28553.881	-18.179	519081.002699	
2064	新・普・金属標	-10096.319	-28559.150	-9.828	290669.498200	
NT66	新・普・金属標	-10091.702	-28570.168	6.706	-191591.546608	
NT65	新・普・金属標	-10089.613	-28570.002	4.073	-116365.618146	
NT64	新・普・金属標	-10087.829	-28569.791	3.965	-113279.221315	
NT63	新・普・金属標	-10085.648	-28569.514	5.938	-169645.774132	
NT62	新・普・金属標	-10081.691	-28568.917	5.929	-169385.108893	
NT61	新・普・金属標	-10079.719	-28568.670	3.551	-101446.992070	
NT60	新・普・金属標	-10078.140	-28565.978	-2.155	81559.682590	
倍面積					-404.077675	
面積					202.03	
地積					202.03 m ²	

地番		⑧ 1094-8				
測点名	境界標種	X座標	Y座標	X _{n+1} -X _{n-1}	Y (X _{n+1} -X _{n-1})	
2063	新・普・金属標	-10100.943	-28559.516	-6.802	194261.827832	
2062	新・普・金属標	-10104.116	-28553.573	-15.651	446891.971023	
NT74	新・普・金属標	-10118.594	-28559.097	-8.353	238554.137241	
YS211	新・普・金属標	-10112.469	-28568.388	6.631	-189436.980828	
YS212	新・普・金属標	-10109.963	-28570.051	11.773	-336355.210423	
NT71	新・普・金属標	-10100.696	-28570.212	9.313	-266074.384358	
NT70	新・普・金属標	-10100.650	-28568.841	3.382	-96619.820262	
NT69	新・普・金属標	-10097.314	-28568.912	-0.293	8370.691216	
倍面積					-407.768557	
面積					203.88	
地積					203.88 m ²	

地番		⑨ 1094-9				
測点名	境界標種	X座標	Y座標	X _{n+1} -X _{n-1}	Y (X _{n+1} -X _{n-1})	
2062	新・普・金属標	-10104.116	-28553.573	10.794	-308207.266962	
2061	新・普・金属標	-10105.800	-28550.420	-7.055	201423.213100	
2060	新・普・金属釘	-10111.171	-28542.536	-7.529	214896.753544	
2059	新・普・プラ杭	-10113.329	-28539.793	-13.465	384288.312745	
NT77	新・普・金属標	-10124.636	-28548.654	-3.409	97322.361486	
YS250	新・普・金属標	-10116.738	-28558.771	8.042	-229669.636382	
NT74	新・普・金属標	-10116.594	-28559.097	12.622	-360472.922334	
倍面積					-419.184803	
面積					209.59	
地積					209.59 m ²	

地番		⑩ 1094-10				
測点名	境界標種	X座標	Y座標	X _{n+1} -X _{n-1}	Y (X _{n+1} -X _{n-1})	
2059	新・普・プラ杭	-10113.329	-28539.793	2.255	-64357.233215	
2058	新・普・プラ杭	-10122.381	-28528.287	-20.282	578610.716934	
NT76	新・普・金属標	-10133.611	-28537.142	-2.255	64351.255210	
NT77	新・普・金属標	-10124.636	-28548.654	20.282	-579023.800428	
倍面積					-419.061499	
面積					209.53	
地積					209.53 m ²	

地番		⑪ 1094-11				
測点名	境界標種	X座標	Y座標	X _{n+1} -X _{n-1}	Y (X _{n+1} -X _{n-1})	
2058	新・普・プラ杭	-10122.381	-28528.287	8.425	-240350.817975	
2057	新・普・プラ杭	-10125.186	-28524.717	-10.621	302961.019257	
YS201	新・普・金属標	-10133.002	-28515.951	-15.565	443850.777315	
YS251	新・普・金属標	-10140.751	-28524.885	-7.840	223635.098400	
NT79	新・普・金属標	-10140.842	-28527.896	7.140	-203689.177440	
NT78	新・普・金属標	-10133.611	-28537.142	18.461	-526824.178462	
倍面積					-417.278905	
面積					208.63	
地積					208.63 m ²	

※プラ杭・・・プラスチック杭

3/5

作製者	熊本市東区保田窪本町4番32号 土地家屋調査士 原本尚泰 (令和5年8月26日測量) (令和5年8月28日作製)	申請人	株式会社ルミナスホーム 代表取締役 原本栄興
-----	---	-----	------------------------

登記年月日: 令和5年9月6日

地 番 1094-1ないし1094-20

地 積 測 量 図

土地の所在 熊本市北区植木町岩野字市場後

地 番		㊦ 1094-12				
測点名	境界標種	X座標	Y座標	X _{n+1} -X _{n-1}	Y (X _{n+1} -X _{n-1})	
YS206	新・普・金属標	-10136.509	-28512.317	-1.739	49582.919263	
YS203	新・普・金属標	-10146.178	-28502.297	-19.495	555652.280015	
YV23	新・普・金属標	-10156.004	-28513.601	-1.279	36468.895679	
NT82	新・普・金属標	-10147.457	-28521.653	11.565	-329852.916945	
YS252	新・普・金属標	-10144.439	-28521.504	10.948	-312253.425792	
倍面積		-402.247780				
面積		201.12				
地積		201.12 m ²				

地 番		㊦ 1094-13				
測点名	境界標種	X座標	Y座標	X _{n+1} -X _{n-1}	Y (X _{n+1} -X _{n-1})	
YS203	新・普・金属標	-10146.178	-28502.297	-0.674	19210.548178	
2054	新・普・金属標	-10156.678	-28491.418	-17.477	497944.512386	
2053	新・普・金属標	-10163.855	-28499.458	-3.244	92452.241752	
YV26	新・普・金属標	-10159.922	-28503.010	1.818	-51818.472180	
YV25	新・普・金属標	-10161.837	-28505.217	-1.777	50653.770609	
YV24	新・普・金属標	-10161.899	-28508.222	5.833	-166288.458926	
YV23	新・普・金属標	-10156.004	-28513.601	15.521	-442559.601121	
倍面積		-405.459302				
面積		202.72				
地積		202.72㎡				

地 番		㊦ 1094-14				
測点名	境界標種	X 座 標	Y 座 標	X _{n+1} -X _{n-1}	Y (X _{n+1} -X _{n-1})	
YV16	新・普・金属標	-10169.637	-28506.309	-2.596	74002.378164	
YV13	新・普・金属標	-10176.136	-28502.038	-9.399	267890.655162	
YV10	新・普・金属標	-10179.036	-28504.553	-13.492	384583.429076	
2073	新・普・金属標	-10189.628	-28515.750	-10.555	300983.741250	
2074	新・普・金属標	-10189.591	-28515.962	6.829	-194735.504498	
2075	新・普・金属標	-10182.799	-28521.499	9.533	-271895.449967	
2076	新・普・金属標	-10180.058	-28523.192	12.005	-342420.919960	
YV18	新・普・金属標	-10170.794	-28513.415	6.518	-185850.438970	
YV17	新・普・金属標	-10173.540	-28510.816	1.157	-32987.014112	
倍面積		-429.123865				
面積		214.56				
地積		214.56㎡				

地 番		㊦ 1094-15				
測点名	境界標種	X 座 標	Y 座 標	X _{n+1} -X _{n-1}	Y (X _{n+1} -X _{n-1})	
2076	新・普・金属標	-10180.058	-28523.192	1.022	-29150.702224	
2077	新・普・金属標	-10169.772	-28529.647	10.874	-310230.294078	
2078	新・普・金属標	-10169.184	-28529.953	11.109	-316939.247877	
YV22	新・普・金属標	-10158.663	-28517.967	4.168	-118862.886456	
YS213	新・普・金属標	-10165.016	-28511.969	-9.370	267157.149530	
YV20	新・普・金属標	-10168.033	-28512.116	-4.889	139395.735124	
YV19	新・普・金属標	-10169.905	-28514.254	-2.761	78727.855294	
YV18	新・普・金属標	-10170.794	-28513.415	-10.153	289496.702495	
倍面積		-405.688192				
面積		202.84				
地積		202.84㎡				

地 番		㊦ 1094-16				
測点名	境界標種	X 座 標	Y 座 標	X _{n+1} -X _{n-1}	Y (X _{n+1} -X _{n-1})	
2078	新・普・金属標	-10169.184	-28529.953	0.739	-21083.635267	
2079	新・普・金属標	-10157.924	-28537.741	20.431	-583054.586371	
YV40	新・普・金属標	-10148.753	-28527.316	-0.739	21081.686524	
YV22	新・普・金属標	-10158.663	-28517.967	-20.431	582650.583777	
倍 面 積		-405.951337				
面 積		202.97				
地 積		202.97 m ²				

地 番		㊦ 1094-17				
測点名	境界標種	X座標	Y座標	X _{n+1} -X _{n-1}	Y (X _{n+1} -X _{n-1})	
YV40	新・普・金属標	-10148.753	-28527.316	-13.380	381695.488080	
2079	新・普・金属標	-10157.924	-28537.741	-11.053	315427.651273	
YS103	新・普・金属標	-10159.806	-28541.598	9.278	-264808.946244	
DV22	新・普・プラ杭	-10148.646	-28548.304	20.364	-581357.662656	
YV39	新・普・金属標	-10139.442	-28537.822	4.102	-117062.145844	
NT83	新・普・金属標	-10144.544	-28531.287	-9.311	265654.813257	
倍面積		-450.802134				
面積		225.40				
地積		225.40 m ²				

地 番		㊦ 1094-18				
測点名	境界標種	X 座 標	Y 座 標	X _{n+1} -X _{n-1}	Y (X _{n+1} -X _{n-1})	
YV39	新・普・金属標	-10139.442	-28537.822	-19.280	550209.208160	
DV22	新・普・プラ杭	-10148.646	-28548.304	4.950	-141314.104800	
DV12	新・普・金属標	-10134.492	-28558.900	17.126	-489099.721400	
NT86	新・普・金属標	-10131.520	-28556.098	5.056	-144379.631488	
NT85	新・普・金属標	-10129.436	-28553.731	2.154	-61504.736574	
NT84	新・普・金属標	-10129.366	-28550.729	-10.006	285678.594374	
位 置 積		- 410.391728				
面 積		205.19				
地 積		205.19				
面 積		205.19				
地 積		205.19				

※プラ杭・・・プラスチック杭

4/5

作製者

熊本市東区保田窪本町4番32号

土地家屋調査士 原 本 尚 泰

(令和5年8月26日測量)
(令和5年8月28日作製)

申請人

株式会社ルミナスホーム 代表取締役 原本栄興

地 番	1094-1ないし1094-20	地 積 測 量 図
土地の所在	熊本市北区植木町岩野字市場後	

地 番		⑩ 1094-19			
測点名	境界標種	X座標	Y座標	X _{n+1} -X _{n-1}	Y (X _{n+1} -X _{n-1})
DV12	新・普・金属標	-10134.492	28558.900	-7.086	202368.365400
DV22	新・普・プラ杭	-10148.646	28548.304	-22.675	647332.793200
DV15	新・普・金属標	-10157.167	28562.454	-6.805	194367.499470
DV14	新・普・金属標	-10155.451	28562.298	8.312	-237409.820975
DV13	新・普・金属標	-10148.855	28563.725	13.891	-396778.703975
DV11	新・普・金属標	-10141.660	28565.523	14.363	-410286.606849
倍面積		-406.473730			
面積		203.23			
地積		203.23 m ²			

本測量に使用した与点一覧

点 名	杭 種	X座標	Y座標	備 考
GT1	金属釘	-10190.753	28546.464	
GT3	金属釘	-10189.410	28594.680	


地 番		⑩ 1094-20			
測点名	境界標種	X座標	Y座標	X _{n+1} -X _{n-1}	Y (X _{n+1} -X _{n-1})
DV15	新・普・金属標	-10157.167	28562.454	22.732	-649281.704328
DV22	新・普・プラ杭	-10148.646	28548.304	-2.639	75338.974256
YS103	新・普・金属標	-10159.806	28541.598	-17.331	494654.434938
YS102	新・普・金属標	-10165.977	28551.853	-11.468	327432.650204
YS101	新・普・金属標	-10171.274	28560.659	-8.638	246706.108642
YS100	新・普・金属標	-10174.815	28564.056	-0.104	2970.661824
DV16	新・普・金属標	-10171.378	28563.745	17.448	-498380.222760
倍面積		-559.097224			
面積		279.54			
地積		279.54 m ²			

測量方法：VRS-RTK
観測日：令和4年5月10日
データ配信：(株)ジェノバ

※プラ杭・・・プラスチック杭

5/5

作製者	熊本市東区保田窪本町4番32号 土地家屋調査士 原 本 尚 泰 (令和5年8月26日測量) (令和5年8月28日作製)	申請人	株式会社ルミナスホーム 代表取締役 原本栄興
-----	--	-----	------------------------

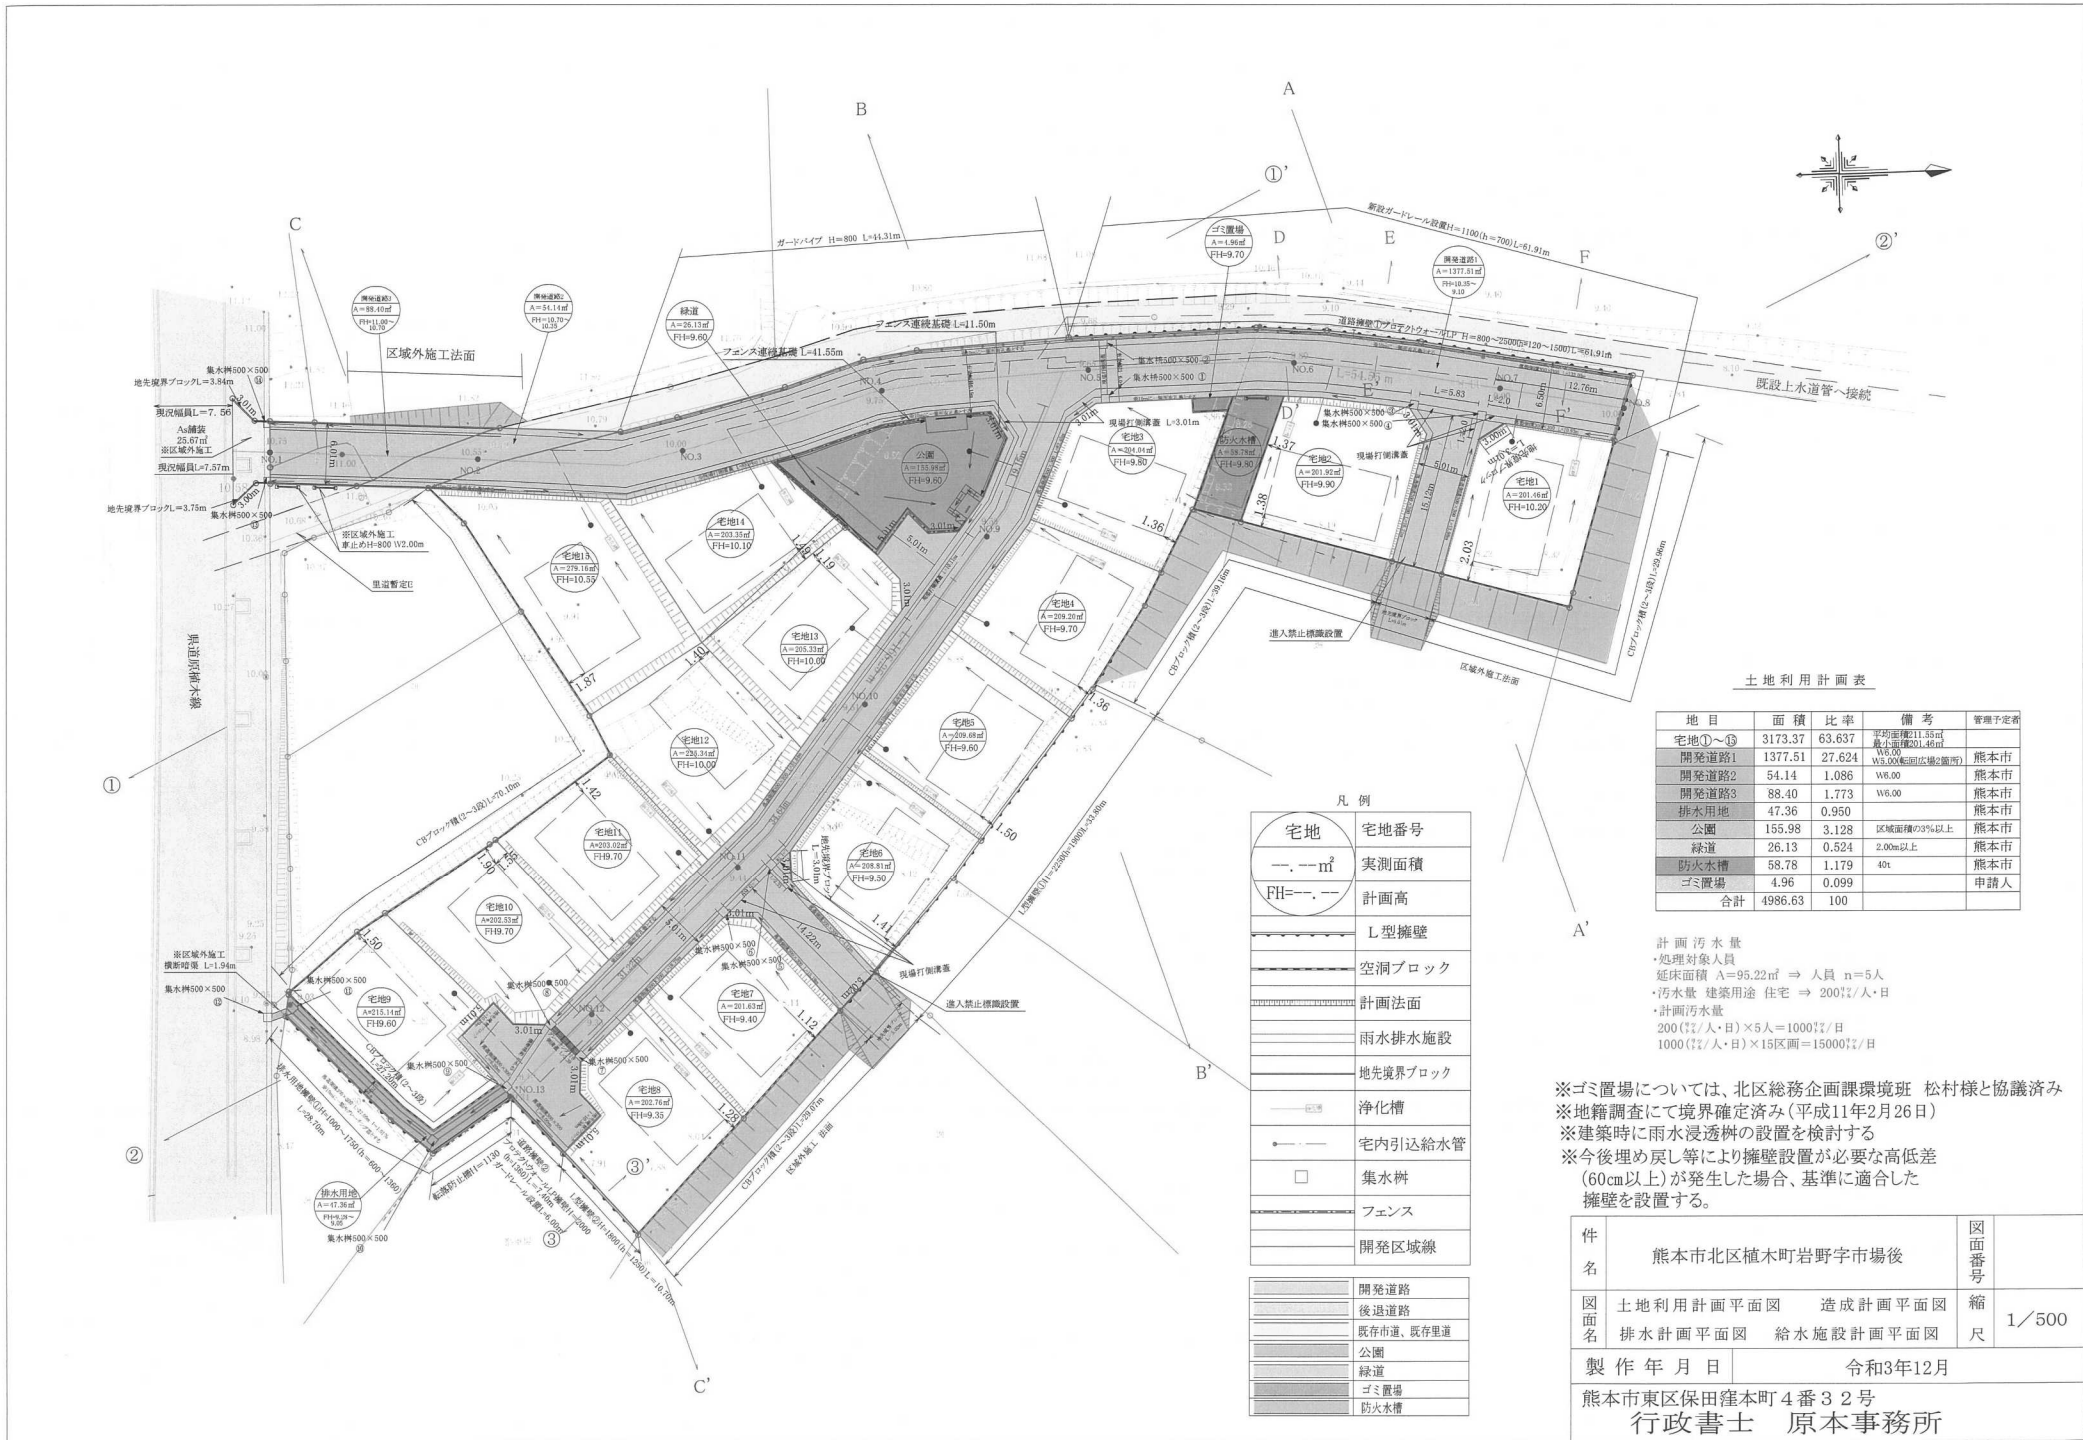

土地利用計画表

地目	面積	比率	備考	管理予定者
宅地①～⑬	3173.37	63.637	平均面積111.55㎡ 最小面積201.46㎡	
開発道路1	1377.51	27.624	W3.00(前面広域2箇所)	熊本市
開発道路2	54.14	1.086	W6.00	熊本市
開発道路3	88.40	1.773	W6.00	熊本市
排水用地	47.36	0.950		熊本市
公園	155.98	3.128	区域面積の3%以上	熊本市
緑道	26.13	0.524	2.00m以上	熊本市
防火水槽	58.78	1.179	40t	熊本市
ゴミ置場	4.96	0.099		申請人
合計	4986.63	100		

計画汚水量
・処理対象人員
延床面積 A=95.22㎡ ⇒ 人員 n=5人
・汚水量 建築用途 住宅 ⇒ 200ℓ/人・日
・計画汚水量
200(ℓ/人・日)×5人=1000ℓ/日
1000(ℓ/人・日)×15区画=15000ℓ/日

※ゴミ置場については、北区総務企画課環境班 松村様と協議済み
※地籍調査にて境界確定済み(平成11年2月26日)
※建築時に雨水浸透桝の設置を検討する
※今後埋め戻し等により擁壁設置が必要な高低差(60cm以上)が発生した場合、基準に適合した擁壁を設置する。

件名	熊本市北区植木町岩野字市場後		図面番号	
図面名	土地利用計画平面図 造成計画平面図 排水計画平面図 給水施設計画平面図		縮尺	1/500
製作年月日		令和3年12月		
熊本市東区保田窪本町4番32号 行政書士 原本事務所				