


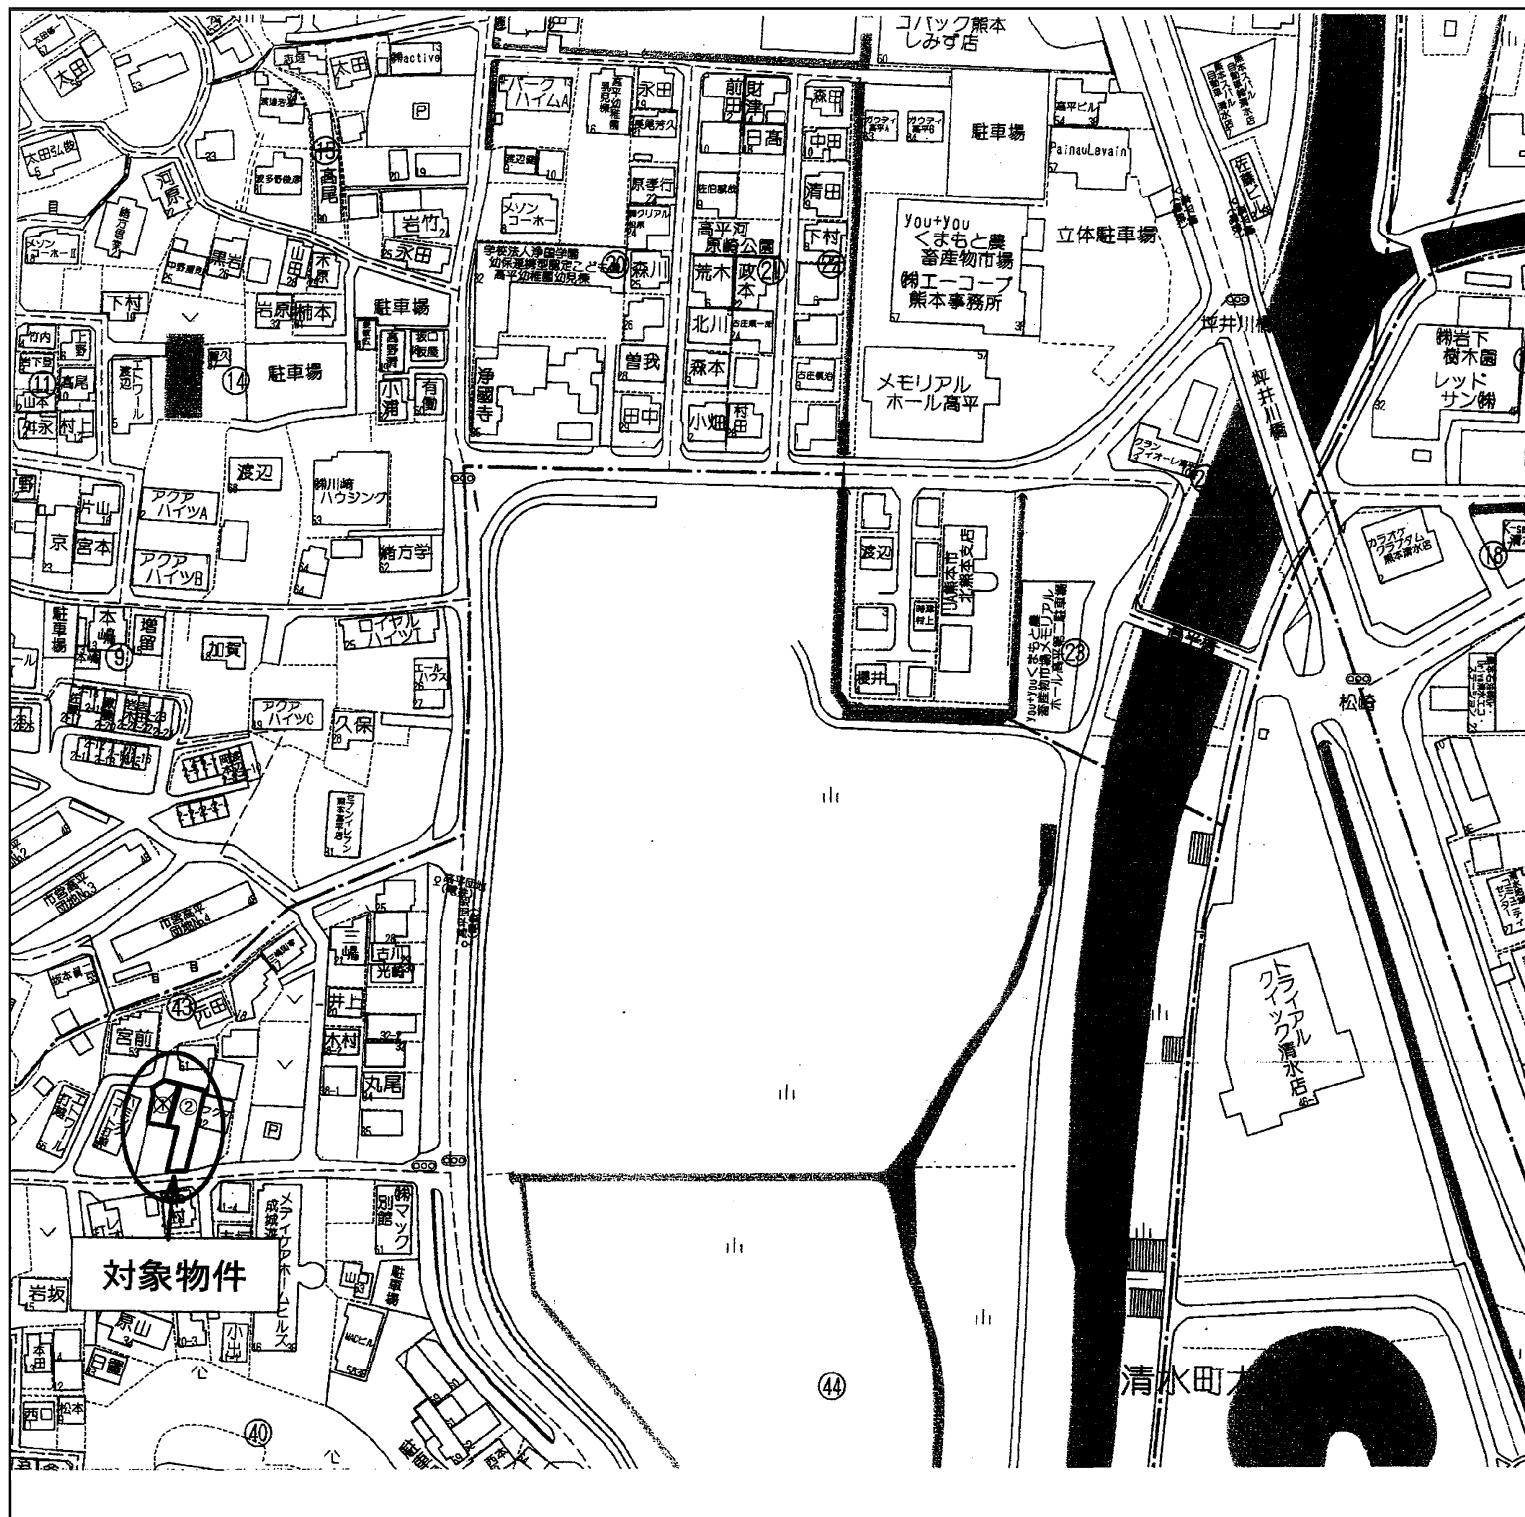

物件名	売 地		建築条件なし
価 格	1,405	万円	3.3㎡ 単 価 25万円
所在地	熊本市北区打越町		
交 通	「高平団地」バス停 徒歩約 3 分		
土 地 面 積	1. 公簿 2. 実測 185.77㎡ (56.19坪)		
私道負担	なし		
土地権利	所有権		
都市計画	市街化区域		
地 目	宅地	用途地域	第1種中高層住居専用地域
建ぺい率	60%	容積率	150%
他の法令制限	法22条区域		
国土法			
接道状況	南側 公道 幅員 約 6.7 m		
設 備	上・下水道		
引渡条件	現況渡し		
現 況	更地	引渡し	相 談
小学校	高平台小学校	中学校	京陵中学校／竜南中学校
備 考			



有限会社 クリエイト

熊本県知事(8)第3505号

TEL:096-385-7758 FAX:096-387-3117
〒862-0925 熊本市東区保田窪本町4番32号
E-mail:info@create-toho.com

取引態様	媒介	手数料	分かれ
情報公開日		物件番号	

求積図

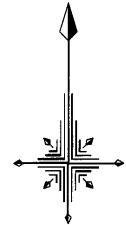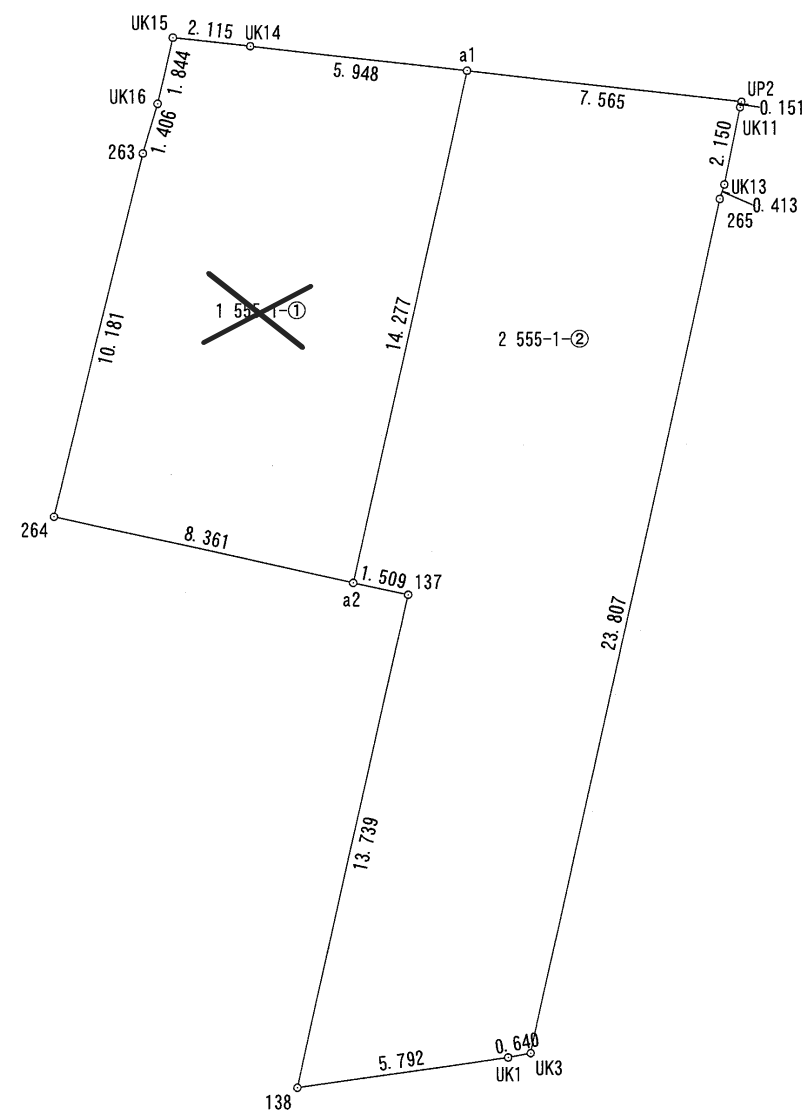

1/200

求積表

地 番	1 555-1-①			
NO	X _n	Y _n	Y _{n+1} -Y _{n-1}	X _n · (Y _{n+1} -Y _{n-1})
UK15	-18618.689	-26489.433	2.507	-46677.05323
UK14	-18618.926	-26487.331	8.012	-149174.835112
a1	-18619.600	-26481.421	2.840	-52879.664000
a2	-18633.543	-26484.491	-11.231	209273.321433
264	-18631.726	-26492.652	-5.742	106983.370692
263	-18621.837	-26490.233	2.814	-52401.849318
UK16	-18620.488	-26489.838	0.800	-14896.390400
合 計				226.899972
合 計 面 積				113.44
地 積				113.44 m ²

地 番	2 555-1②			
NO	Xn	Yn	Yn+1-Yn-1	Xn・(Yn+1-Yn-1)
a1	-18619.600	-26481.421	10.586	-197107.085600
UP2	-18620.458	-26473.905	7.477	-139225.164466
UK11	-18620.604	-26473.944	-0.479	8919.269316
UK13	-18622.708	-26474.384	-0.568	10577.698144
265	-18623.101	-26474.512	-5.248	97734.03408
UK3	-18646.351	-26479.632	-5.749	107197.871899
UK1	-18646.467	-26480.261	-6.363	118647.469521
138	-18647.284	-26485.995	-2.757	51410.561988
137	-18633.871	-26483.018	1.504	-28025.341984
a2	-18633.543	-26484.491	1.597	-29757.768171
			合 計	371.544695
			合 計 面 積	185.77
			地 積	185.77 m ²