


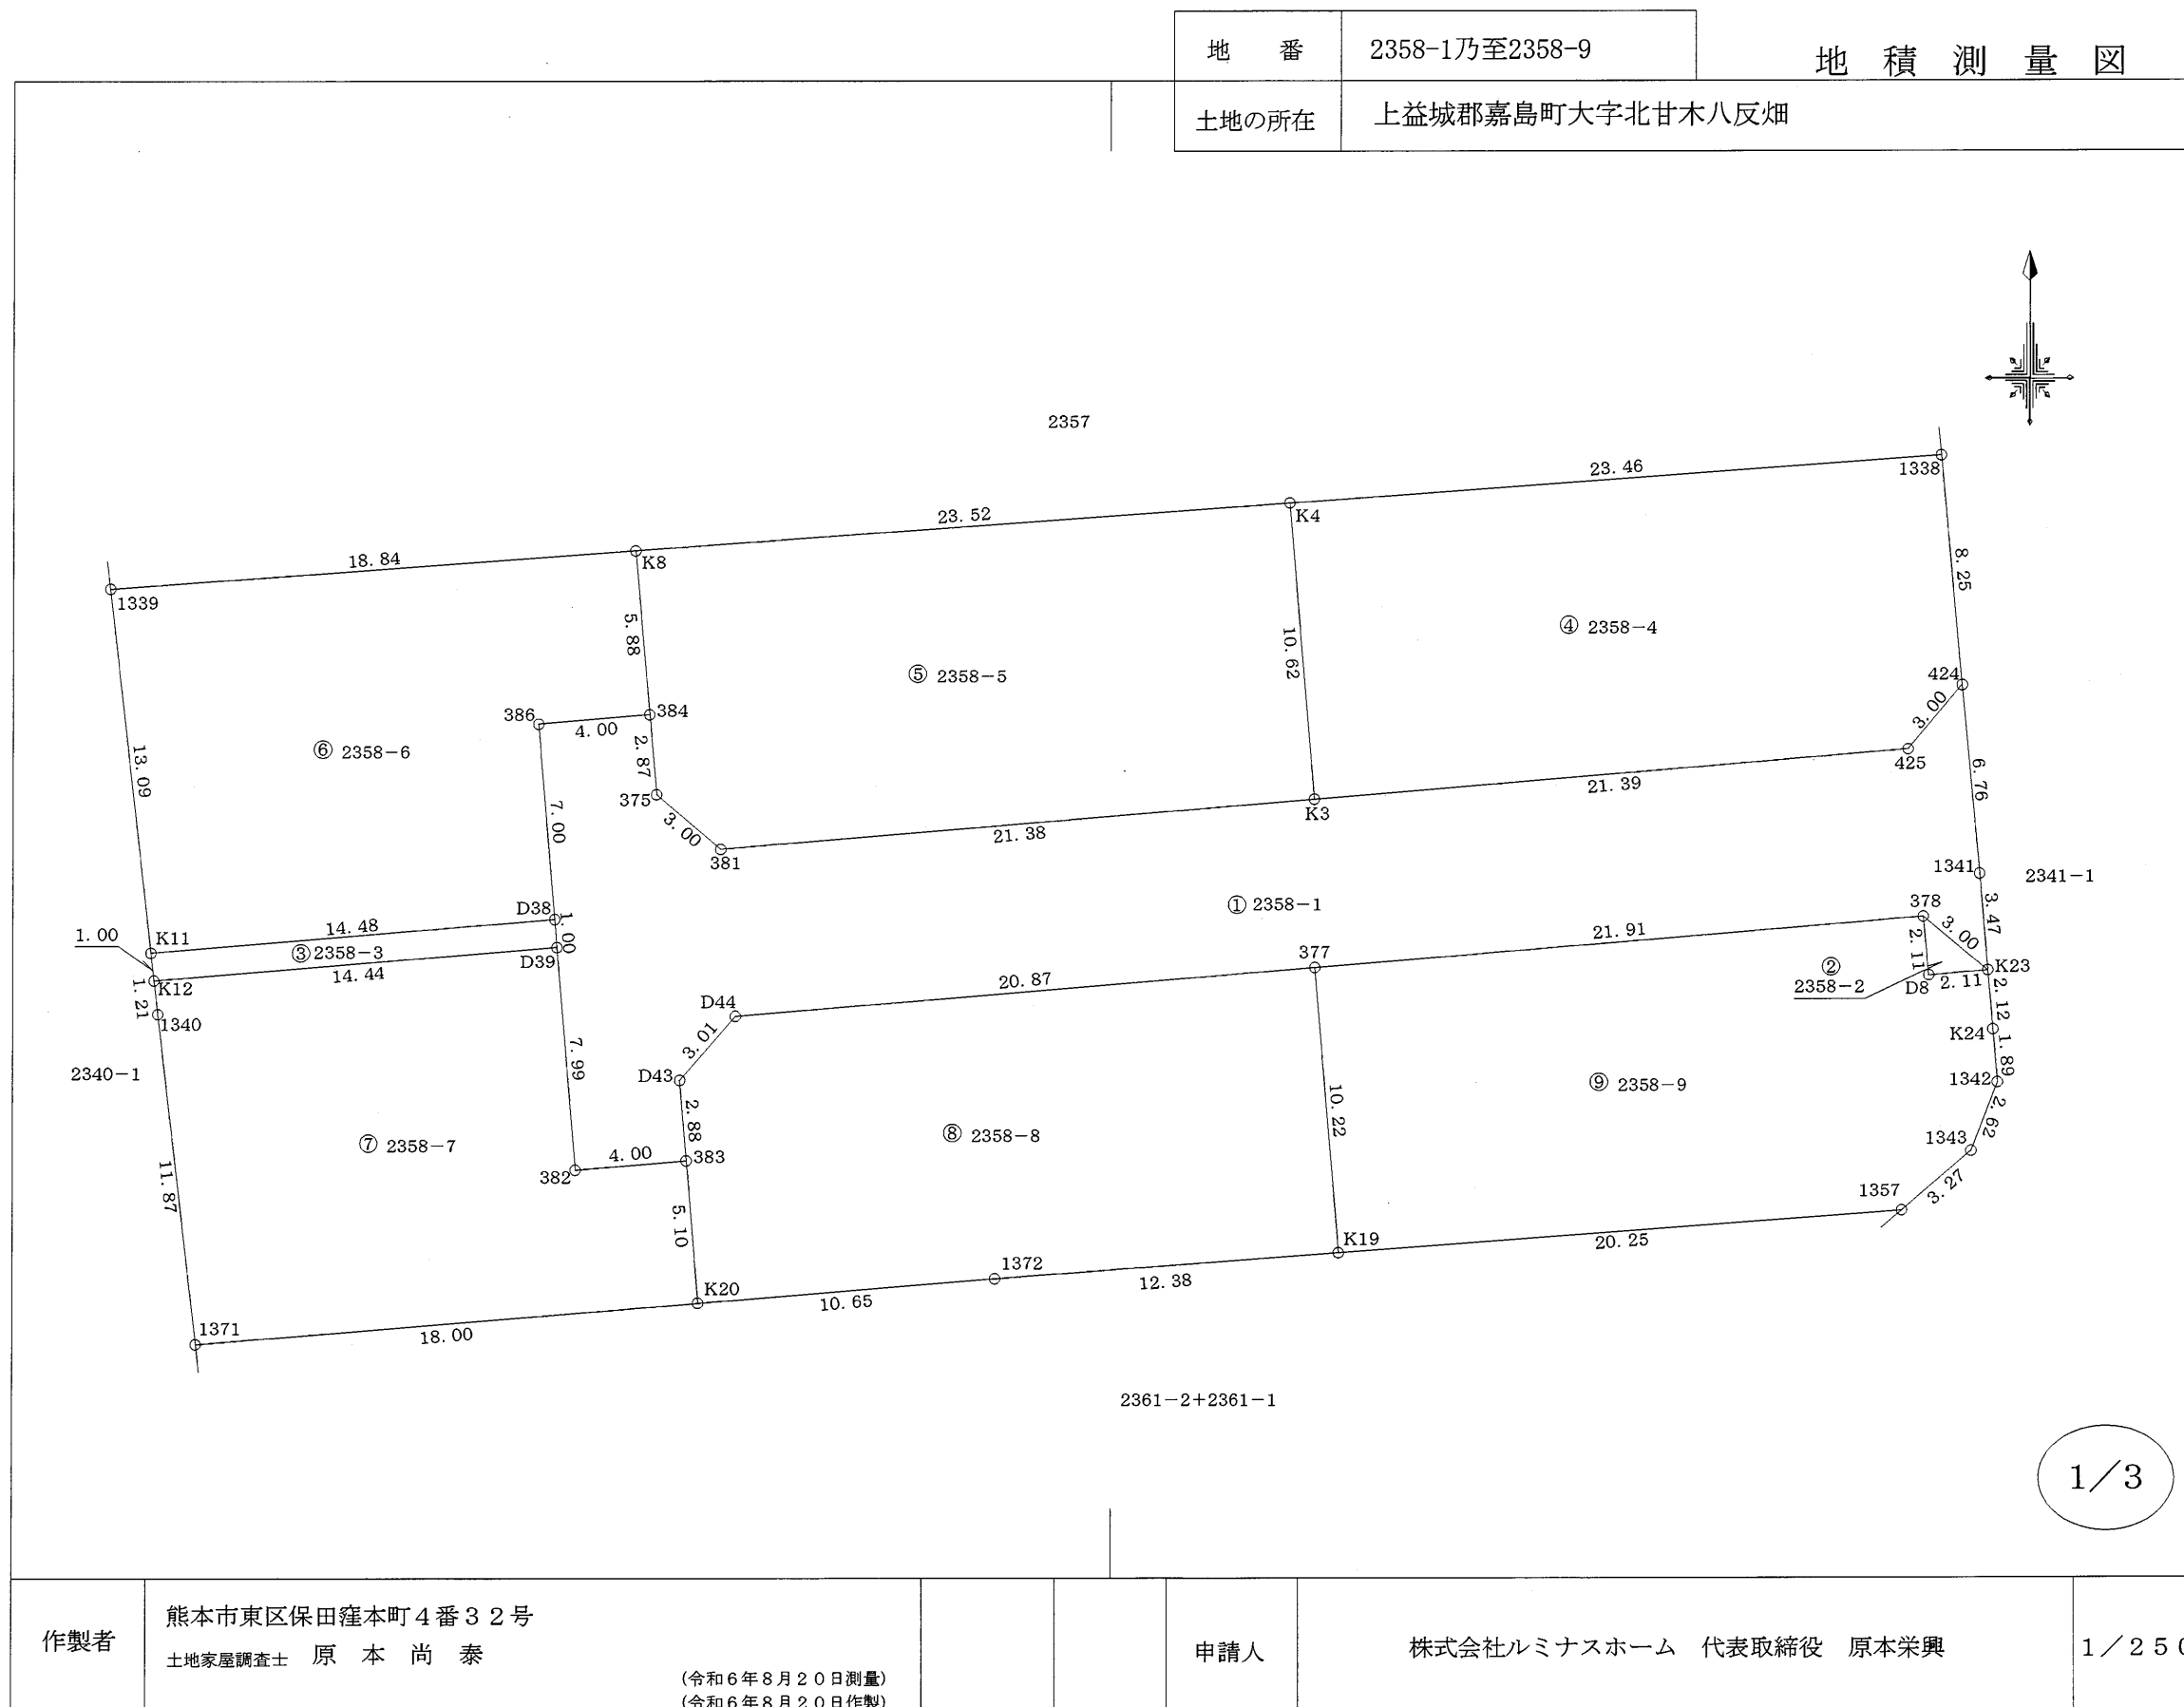

地番	2358-1乃至2358-9	地積測量図
土地の所在	上益城郡嘉島町大字北甘木八反畑	

求積表

地番		① 2358-1				
測点名	境界標種	X座標	Y座標	X _{n+1} -X _{n-1}	Y(X _{n+1} -X _{n-1})	
424	新・普・金属標	-28441.365	-21348.996	-4.451	95024.381196	
1341	座標管理	-28448.102	-21348.388	-10.196	217668.164048	
K23	新・普・金属標	-28451.561	-21348.101	-1.530	32662.594530	
378	新・普・金属標	-28449.632	-21350.399	0.120	-2562.047880	
377	新・普・金属標	-28451.441	-21372.239	-3.537	75593.609343	
D44	新・普・金属標	-28453.169	-21393.043	-4.011	85807.495473	
D43	新・普・金属標	-28455.452	-21395.006	-5.162	110441.020972	
383	新・普・金属標	-28458.331	-21394.777	-3.210	68677.234170	
382	新・普・金属標	-28458.662	-21398.765	7.633	-163336.773245	
D39	新・普・金属標	-28450.698	-21399.422	8.967	-191888.617074	
D38	新・普・金属標	-28449.695	-21399.499	7.984	-170853.600016	
386	新・普・金属標	-28442.714	-21400.084	7.317	-156584.414628	
384	新・普・金属標	-28442.378	-21396.097	-2.523	53982.352731	
375	新・普・金属標	-28445.237	-21395.843	-4.813	102978.192359	
381	新・普・金属標	-28447.191	-21393.566	-0.182	3893.629012	
K3	新・普・金属標	-28445.419	-21372.257	3.540	-75657.789780	
425	新・普・金属標	-28443.651	-21350.940	4.054	-86556.710760	
倍面積		-711.279549				
面積		355.6397745				
地積		355.63 m ²				

地番		② 2358-2				
測点名	境界標種	X座標	Y座標	X _{n+1} -X _{n-1}	Y(X _{n+1} -X _{n-1})	
378	新・普・金属標	-28449.632	-21350.399	0.174	-3714.969426	
K23	新・普・金属標	-28451.561	-21348.101	-2.103	44895.056403	
D8	新・普・金属標	-28451.735	-21350.204	1.929	-41184.543516	
倍面積		-4.456539				
面積		2.2282695				
地積		2.22 m ²				

地番		③ 2358-3				
測点名	境界標種	X座標	Y座標	X _{n+1} -X _{n-1}	Y(X _{n+1} -X _{n-1})	
D38	新・普・金属標	-28449.695	-21399.499	0.190	-4065.904810	
D39	新・普・金属標	-28450.698	-21399.422	-2.187	46800.535914	
K12	新・普・ブラ杭	-28451.882	-21413.818	-0.190	4068.625420	
K11	新・普・ブラ杭	-28450.888	-21413.930	2.187	-46832.264910	
倍面積		-29.008386				
面積		14.5041930				
地積		14.50 m ²				

地番		④ 2358-4				
測点名	境界標種	X座標	Y座標	X _{n+1} -X _{n-1}	Y(X _{n+1} -X _{n-1})	
424	新・普・金属標	-28441.365	-21348.996	10.510	-224377.947960	
1338	新・普・ブラ杭	-28433.141	-21349.738	6.537	-139563.237306	
K4	新・普・ブラ杭	-28434.828	-21373.137	-12.278	262419.376086	
K3	新・普・金属標	-28445.419	-21372.257	-8.823	188567.423511	
425	新・普・金属標	-28443.651	-21350.940	4.054	-86556.710760	
倍面積		488.903571				
面積		244.4517855				
地積		244.45 m ²				

地番		⑤ 2358-5				
測点名	境界標種	X座標	Y座標	X _{n+1} -X _{n-1}	Y(X _{n+1} -X _{n-1})	
K3	新・普・金属標	-28445.419	-21372.257	12.363	-264225.213291	
K4	新・普・ブラ杭	-28434.828	-21373.137	8.900	-190220.919300	
K8	新・普・ブラ杭	-28436.519	-21396.602	-7.550	161544.345100	
384	新・普・金属標	-28442.378	-21396.097	-8.718	186531.173646	
375	新・普・金属標	-28445.237	-21395.843	-4.813	102978.192359	
381	新・普・金属標	-28447.191	-21393.566	-0.182	3893.629012	
倍面積		501.207526				
面積		250.6037630				
地積		250.60 m ²				

地番		⑥ 2358-6				
測点名	境界標種	X座標	Y座標	X _{n+1} -X _{n-1}	Y(X _{n+1} -X _{n-1})	
K8	新・普・ブラ杭	-28436.519	-21396.602	-4.504	96370.295408	
384	新・普・金属標	-28442.378	-21396.097	-6.195	132548.820915	
386	新・普・金属標	-28442.714	-21400.084	-7.317	156584.414628	
D38	新・普・金属標	-28449.695	-21399.499	-8.174	174919.504826	
K11	新・普・ブラ杭	-28450.888	-21413.930	11.821	-253134.066530	
1339	新・普・ブラ杭	-28437.874	-21415.394	14.369	-307717.796386	
倍面積		-428.827139				
面積		214.4135695				
地積		214.41 m ²				

地番		⑦ 2358-7				
測点名	境界標種	X座標	Y座標	X _{n+1} -X _{n-1}	Y(X _{n+1} -X _{n-1})	
D39	新・普・金属標	-28450.698	-21399.422	-6.780	145088.081160	
382	新・普・金属標	-28458.662	-21398.765	-7.633	163336.773245	
383	新・普・金属標	-28458.331	-21394.777	-4.757	101774.954189	
K20	新・普・金属標	-28463.419	-21394.368	-6.552	140175.899136	
1371	新・普・ブラ杭	-28464.883	-21412.308	10.334	-221274.790872	
1340	新・普・ブラ杭	-28453.085	-21413.683	13.001	-278399.292683	
K12	新・普・ブラ杭	-28451.882	-21413.818	2.387	-51114.783566	
倍面積		-413.159391				
面積		206.5796955				
地積		206.57 m ²				

※ブラ杭……プラスチック杭

作製者

熊本市東区保田窪本町4番32号
土地家屋調査士 原本尚泰

(令和6年8月20日測量)
(令和6年8月20日作製)

申請人

株式会社ルミナスホーム 代表取締役 原本栄興

地番	2358-1乃至2358-9	地積測量図
土地の所在	上益城郡嘉島町大字北甘木八反畑	


地番	⑧ 2358-8				
測点名	境界標種	X座標	Y座標	$X_{n+1}-X_{n-1}$	$Y(X_{n+1}-X_{n-1})$
383	新・普・金属標	-28458.331	-21394.777	-7.967	170452.188359
K20	新・普・金属標	-28463.419	-21394.368	-4.221	90305.627328
1372	新・普・金属釘	-28462.552	-21383.744	1.784	-38148.599296
K19	新・普・金属標	-28461.635	-21371.391	11.111	-237457.525401
377	新・普・金属標	-28451.441	-21372.239	8.466	-180937.375374
D44	新・普・金属標	-28453.169	-21393.043	-4.011	85807.495473
D43	新・普・金属標	-28455.452	-21395.006	-5.162	110441.020972
倍面積					462.832061
面積					231.4160305
地積					231.41 m ²

地番	⑨ 2358-9				
測点名	境界標種	X座標	Y座標	$X_{n+1}-X_{n-1}$	$Y(X_{n+1}-X_{n-1})$
377	新・普・金属標	-28451.441	-21372.239	-12.003	256530.984717
K19	新・普・金属標	-28461.635	-21371.391	-8.696	185845.616136
1357	新・普・金属標	-28460.137	-21351.196	3.620	-77291.329520
1343	新・普・金属標	-28458.015	-21348.703	4.572	-97606.270116
1342	新・普・金属標	-28455.565	-21347.768	4.340	-92649.313120
K24	新・普・金属標	-28453.675	-21347.925	4.004	-85477.091700
K23	新・普・金属標	-28451.561	-21348.101	1.940	-41415.315940
D8	新・普・金属標	-28451.735	-21350.204	1.929	-41184.543516
378	新・普・金属標	-28449.632	-21350.399	0.294	-6277.017306
倍面積					475.719635
面積					237.8598175
地積					237.85 m ²

※ブラ杭……プラスチック杭

本測量図に使用した与点一覧

世界測地系Ⅱ系				
点名	杭種	X座標	Y座標	備考
5	金属鈎	-28389.320	-21260.371	被災地域境界基本三角点
6	金属鈎	-28160.490	-21361.132	被災地域境界基本三角点
KO1	金属釘	-28462.790	-21342.092	引照点

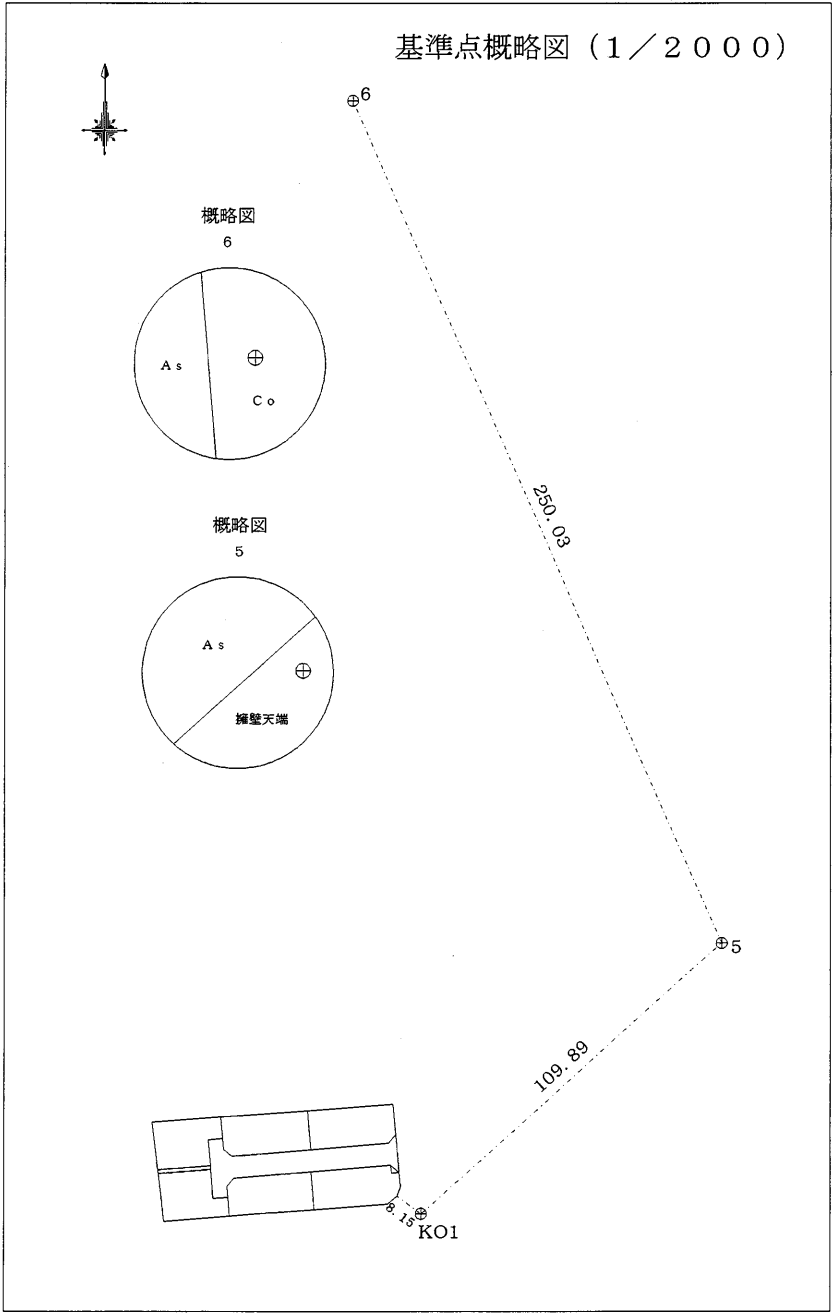

作製者	熊本市東区保田窪本町4番32号 土地家屋調査士 原本尚泰 (令和6年8月20日測量) (令和6年8月20日作製)	申請人	株式会社ルミナスホーム 代表取締役 原本栄興
-----	---	-----	------------------------

土地利用,造成,排水,雨水,污水計画平面図
S=1:300




土 地 利 用 計 画 表				
名 称	面積(㎡)	比率(%)	色 別	備 考
宅地用地	1385.53	78.14		6区画 (最低=206.53㎡)
新設道路	355.44	20.05		管理予定者 申請人
排水用地	14.43	0.81		管理予定者 申請人
ゴミ置場	2.24	0.13		管理予定者 申請人
従前水路	15.35	0.87		管理予定者 御船中央土地改良区
合 計	1772.99	100.00		

※ 区域区分:市街化調整区域(法34条11号指定区域)
最低面積 200㎡ ≤ 206.53㎡
高さ 10m以下 階数 2 以下

浸水深(標高) 13.26m
開発区域内における建築物(住宅)は、
想定浸水深(標高13.26m)以上の部分に、
避難可能な居室等を設置する。

KBM地点標高 10.00m
KBM地点浸水深 3.26m
KBM地点浸水深(標高) 13.26m

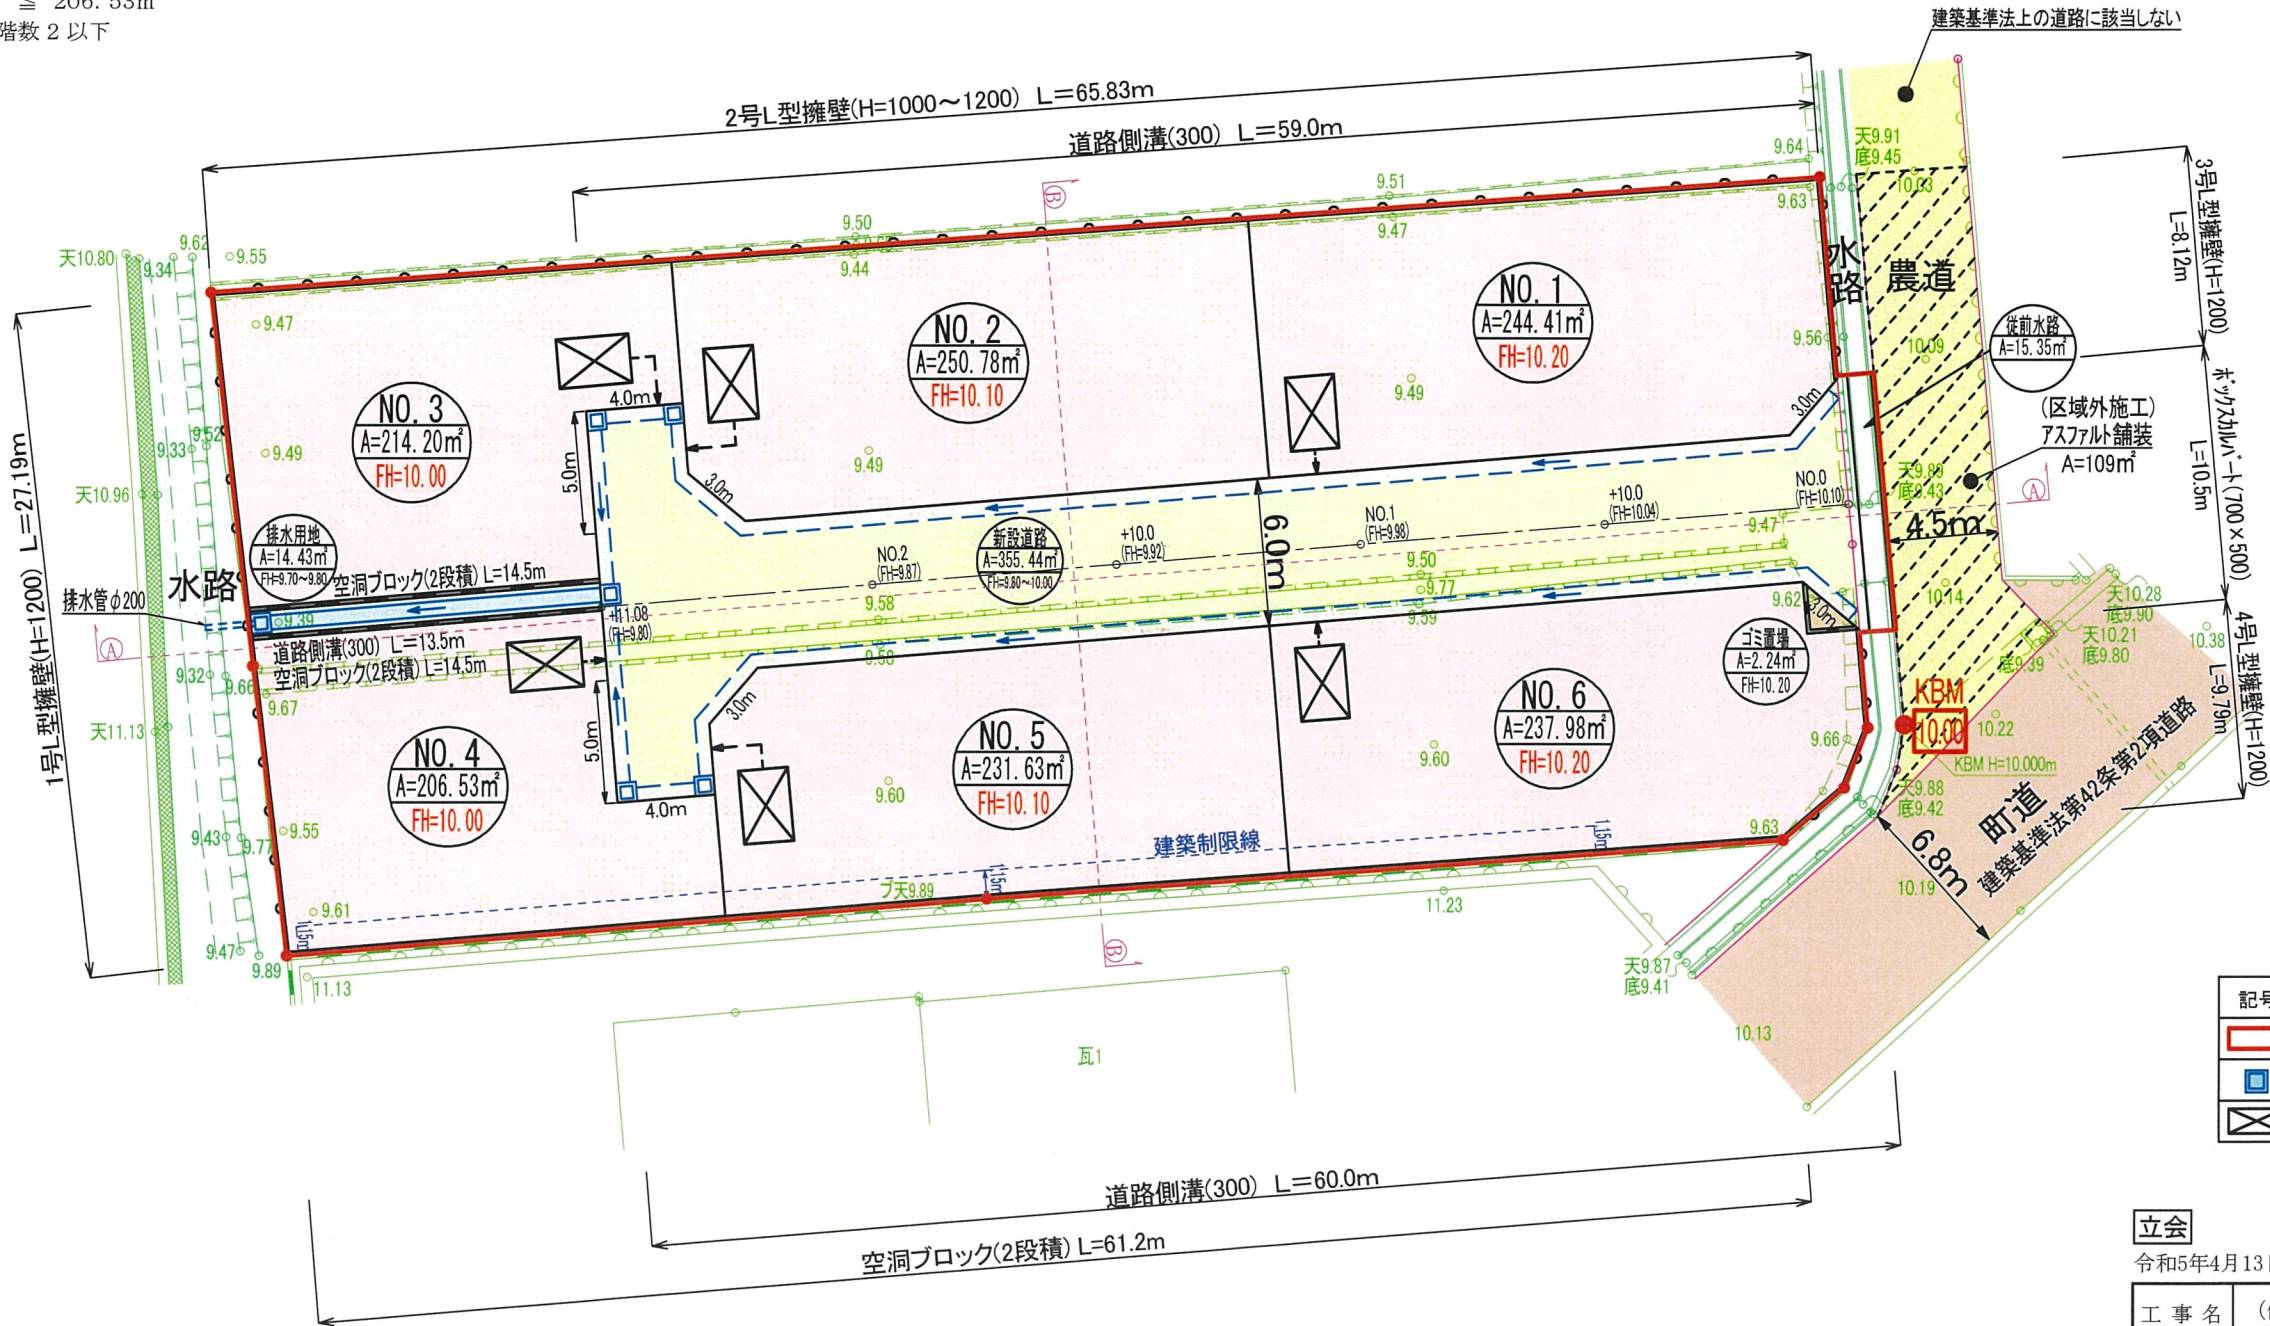

凡 例		
記号	名 称	摘 要
	開発区域	
	集水樹(500×500)	
	合併浄化槽	

立会 令和5年4月13日 境界立会済		
工 事 名	(仮称) 嘉島町大字北甘木宅地造成工事	
所 在	上益城郡嘉島町大字北甘木地内	
図面名称	土地利用,造成,排水,雨水,污水計画平面図	
縮 尺	S=1:300	作成月日 令和5年11月
事 業 主	株式会社ルミナスホーム	図面番号
作 成 者	熊本県菊池郡大津町大字真木412-1 株式会社SUISOK	

※ 試掘による地下水位の状況を踏まえて浸透枳の設置を検討すること。
(浄化槽排水は原則浸透させない。)