


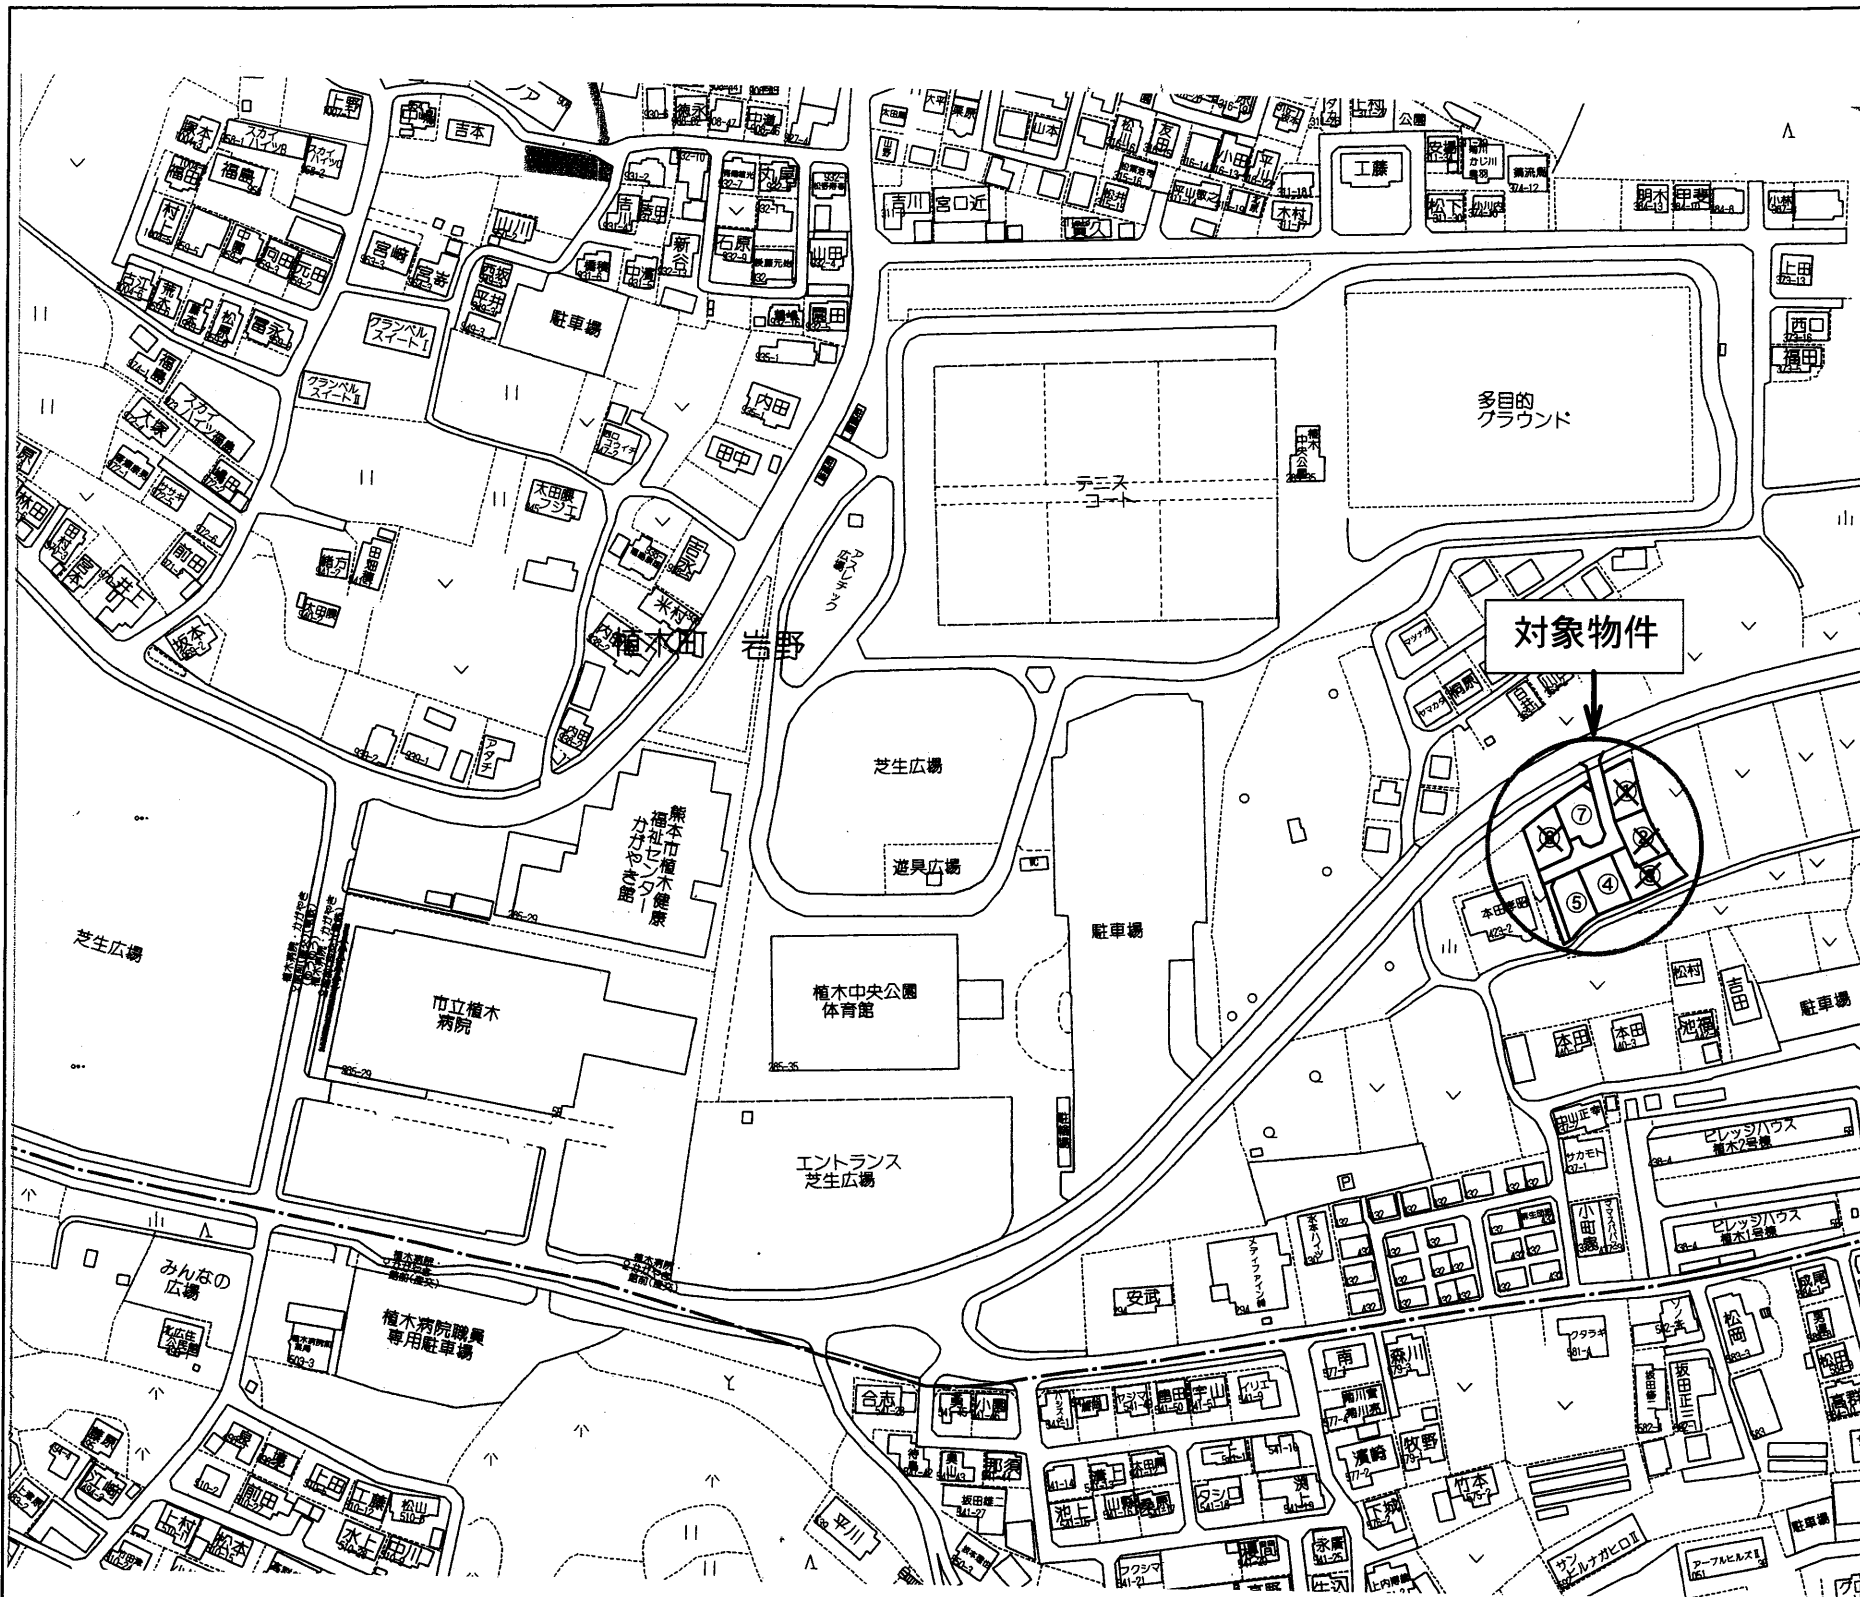

- | | |
|---------------------------|---------------------------|
| ① 済 | ⑤ 223.03㎡ (67.46坪) 1012万円 |
| ② 済 | ⑥ 済 |
| ③ 済 | ⑦ 238.72㎡ (72.21坪) 1083万円 |
| ④ 230.81㎡ (69.82坪) 1047万円 | |

種 別	売 地 (建築条件無し)		
名 称	岩野 第6分譲地 (全7区画)		
価 格	1, 012 ~ 1, 083 万円	3.3㎡ 単 価	
		15 万円	
所在地	熊本市北区植木町岩野字狐塚		
交 通	「植木病院・かがやき館前」バス停 徒歩約 6 分		
土 地 面 積	1. 公簿 223. 03 ~ 238. 72㎡ (67. 46 ~ 72. 21坪)		
	2. 実測		
私道負担	なし		
土地権利	所有権		
都市計画	市街化調整区域 (集落内開発区域)		
地 目	宅 地	用途地域	—
建ぺい率	40%	容積率	80%
他の法令制限	埋蔵文化財包蔵地(松山遺跡)		
接道状況	新設道路(開発道路) 公道 幅員 約 5 m		
設 備	上水道…宅内引込み 済み 下水道…無し(浄化槽の設置を要します)。		
引渡条件	現況渡し		
現 況	更 地	引渡し	相 談
小学校	山東小学校	中学校	五霊中学校
備 考			
	※ 境界ブロックの設置取決めがあります。		

有限会社 クリエイト

熊本県知事(8)第3505号
TEL:096-385-7759 FAX:096-387-3117
〒862-0925 熊本市東区保田窪本町4番32号
E-mail:info@create-toho.com

取引態様	媒 介	手数料	
情報公開日		物件番号	

平面直角座標系Ⅱ系

地番	422番1 422番7乃至422番17	地積測量図
土地の所在	熊本市北区植木町岩野字狐塚	


1/3

求積表

地番		① 422-1				
測点名	境界標種	X座標	Y座標	X _{n+1} -X _{n-1}	Y(X _{n+1} -X _{n-1})	
H4	新・普・金属標	-10674.260	-27827.913	6.480	-180324.876240	
H1	新・普・金属標	-10671.681	-27823.371	-14.383	400183.545093	
F5	新・普・金属標	-10688.643	-27818.948	-25.732	715837.169936	
F6	新・普・金属標	-10697.413	-27814.923	-11.286	313919.220978	
F8	新・普・金属標	-10699.929	-27820.399	-7.815	217416.418185	
F9	新・普・金属標	-10705.228	-27831.921	-9.028	251266.582788	
F10	新・普・金属標	-10708.957	-27840.039	-5.623	156544.539297	
H2	新・普・金属標	-10710.851	-27844.178	2.870	-79912.790860	
H3	新・普・金属標	-10706.087	-27845.880	9.770	-272054.247600	
F14	新・普・金属標	-10701.081	-27834.959	7.790	-216834.330610	
F15	新・普・金属標	-10698.297	-27833.783	5.500	-153085.806500	
F16	新・普・金属標	-10695.581	-27835.027	4.394	-122307.108638	
F17	新・普・金属標	-10693.903	-27831.375	-0.940	26161.492500	
F18	新・普・金属標	-10696.521	-27830.168	-3.665	101997.565720	
F19	新・普・金属標	-10697.568	-27827.337	0.681	-18950.416497	
F20	新・普・金属標	-10695.840	-27823.571	4.564	-126986.778044	
F21	新・普・金属標	-10693.004	-27822.498	5.488	-152689.869024	
F22	新・普・金属標	-10690.352	-27823.704	14.843	-412987.238472	
F23	新・普・金属標	-10678.161	-27826.893	16.092	-447790.362156	
倍面積					-597.290144	
面積					298.6450720	
地積					298.64	m ²

地番		② 422-7				
測点名	境界標種	X座標	Y座標	X _{n+1} -X _{n-1}	Y(X _{n+1} -X _{n-1})	
E12	新・普・金属標	-10731.636	-27836.752	0.328	-9130.454656	
E11	新・普・金属標	-10731.411	-27836.198	-0.103	2867.128394	
AK20	新・普・金属標	-10731.739	-27836.715	-0.225	6263.260875	
倍面積					-0.065387	
面積					0.0326935	
地積					0.03	m ²

地番		③ 422-8				
測点名	境界標種	X座標	Y座標	X _{n+1} -X _{n-1}	Y(X _{n+1} -X _{n-1})	
E9	新・普・金属標	-10729.900	-27833.814	1.329	-36991.138806	
E8	新・普・金属標	-10728.439	-27832.885	4.479	-124663.491915	
E7	新・普・金属標	-10725.421	-27830.068	3.885	-108119.814180	
E6	新・普・金属標	-10724.554	-27829.111	1.833	-51010.760463	
AK17	新・普・金属標	-10723.588	-27827.811	-0.928	25824.208608	
AK18	座標管理	-10725.482	-27830.045	-6.180	171989.678100	
AK19	座標管理	-10729.768	-27833.607	-4.418	122968.875726	
倍面積					-2.442930	
面積					1.2214650	
地積					1.22	m ²

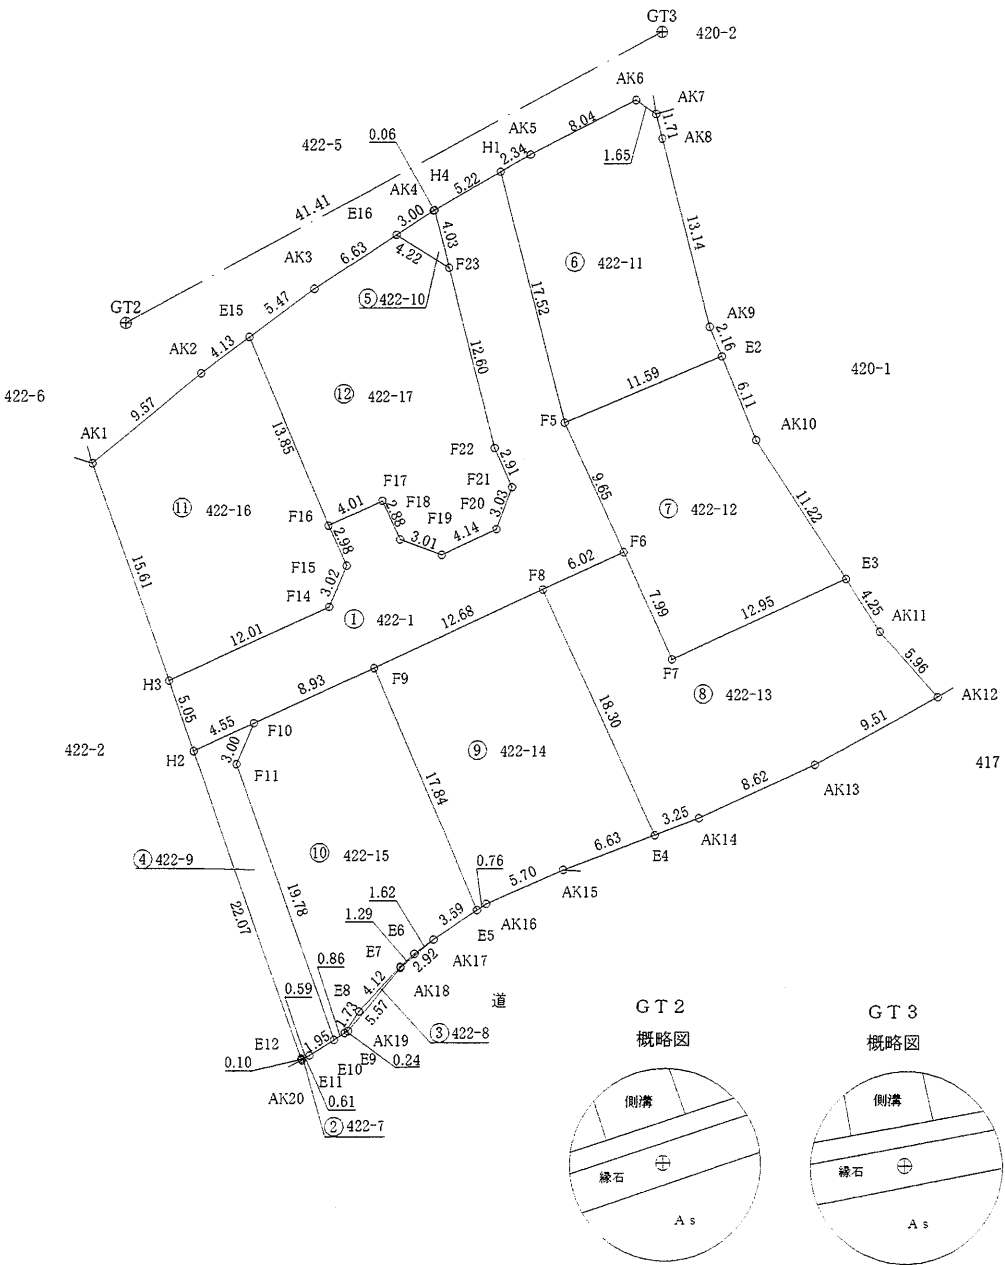

作製者	熊本市東区保田窪本町4番32号 土地家屋調査士 原本尚泰 (令和7年4月4日測量) (令和7年4月5日作製)	申請人	株式会社ルミナスホーム 代表取締役 原本栄興	1/500
-----	---	-----	------------------------	-------

平面直角座標系Ⅱ系

地番	422番1 422番7乃至422番17	地積測量図
土地の所在	熊本市北区植木町岩野字狐塚	

2/3

地番		㊤ 422-9				
測点名	境界標種	X座標	Y座標	X _{n+1} -X _{n-1}	Y (X _{n+1} -X _{n-1})	
H2	新・普・金属標	-10710.851	-27844.178	22.679	-631478.112862	
F10	新・普・金属標	-10708.957	-27840.039	-0.881	24527.074359	
F11	新・普・金属標	-10711.732	-27841.203	-21.406	595968.791418	
E10	新・普・金属標	-10730.363	-27834.545	-19.679	547756.011055	
E11	新・普・金属標	-10731.411	-27836.198	-1.273	35435.480054	
E12	新・普・金属標	-10731.636	-27836.752	20.560	-572323.621120	
倍面積		-114.377096				
面積		57.1885480				
地積		57.18㎡				

地番		㊤ 422-10				
測点名	境界標種	X座標	Y座標	X _{n+1} -X _{n-1}	Y (X _{n+1} -X _{n-1})	
E16	新・普・金属標	-10675.934	-27830.480	3.870	-107703.957600	
AK4	新・普・金属標	-10674.291	-27827.968	1.674	-46584.018432	
H4	新・普・金属標	-10674.260	-27827.913	-3.870	107694.023310	
F23	新・普・金属標	-10678.161	-27826.893	-1.674	46582.218882	
倍面積		-11.733840				
面積		5.8669200				
地積		5.86㎡				

地番		㊤ 422-11				
測点名	境界標種	X座標	Y座標	X _{n+1} -X _{n-1}	Y (X _{n+1} -X _{n-1})	
H1	新・普・金属標	-10671.681	-27823.371	18.118	-504103.835778	
AK5	新・普・金属標	-10670.525	-27821.335	4.812	-133876.264020	
AK6	新・普・金属標	-10666.869	-27814.174	2.719	-75626.739106	
AK7	既・永・コン杭	-10667.806	-27812.809	-2.599	72285.490591	
AK8	新・普・金属標	-10669.468	-27812.388	-14.381	399969.951828	
AK9	新・普・金属標	-10682.187	-27809.067	-14.717	409266.039039	
E2	新・普・金属標	-10684.185	-27808.246	-6.456	179530.036176	
F5	新・普・金属標	-10688.643	-27818.948	12.504	-347848.125792	
倍面積		-403.447062				
面積		201.7235310				
地積		201.72㎡				

地番		㊤ 422-12				
測点名	境界標種	X座標	Y座標	X _{n+1} -X _{n-1}	Y (X _{n+1} -X _{n-1})	
F5	新・普・金属標	-10688.643	-27818.948	13.228	-367989.044144	
E2	新・普・金属標	-10684.185	-27808.246	-1.200	33369.895200	
AK10	新・普・金属標	-10689.843	-27805.921	-15.075	419174.259075	
E3	新・普・金属標	-10699.260	-27799.814	-14.830	412271.241620	
F7	新・普・ブラ杭	-10704.673	-27811.584	1.847	-51367.995648	
F6	新・普・金属標	-10697.413	-27814.923	16.030	-445873.215690	
倍面積		-414.859587				
面積		207.4297935				
地積		207.42㎡				

※プラ杭……プラスチック杭 コン杭……コンクリート杭

作製者	熊本市東区保田窪本町4番32号		申請人	株式会社ルミナスホーム 代表取締役 原本栄興	
	土地家屋調査士 原本 尚 泰				
	(令和7年4月4日測量) (令和7年4月5日作製)				

平面直角座標系Ⅱ系

地 番	422番1 422番7乃至422番17	地 積 測 量 図
土地の所在	熊本市北区植木町岩野字狐塚	

3/3

地 番		㊦ 422-16			
測点名	境界標種	X 座 標	Y 座 標	X _{n+1} -X _{n-1}	Y (X _{n+1} -X _{n-1})
AK1	新・普・金属標	-10691.379	-27851.135	20.802	-579359.310270
AK2	新・普・金属標	-10685.285	-27843.754	8.556	-238231.159224
E15	新・普・金属標	-10682.823	-27840.430	-10.296	286645.067280
F16	新・普・金属標	-10695.581	-27835.027	-15.474	430719.207798
F15	新・普・金属標	-10698.297	-27833.783	-5.500	153085.806500
F14	新・普・金属標	-10701.081	-27834.959	-7.790	216834.330610
H3	新・普・金属標	-10706.087	-27845.880	9.702	-270160.727760
倍 面 積		-466.785066			
面 積		233.3925330			
地 積		233.39 m ²			

地 番		㊦ 422-17			
測点名	境界標種	X 座 標	Y 座 標	X _{n+1} -X _{n-1}	Y (X _{n+1} -X _{n-1})
E15	新・普・金属標	-10682.823	-27840.430	16.015	-445864.486450
AK3	新・普・金属標	-10679.566	-27836.033	6.889	-191762.431337
E16	新・普・金属標	-10675.934	-27830.480	1.405	-39101.824400
F23	新・普・金属標	-10678.161	-27826.893	-14.418	401208.143274
F22	新・普・金属標	-10690.352	-27823.704	-14.843	412987.238472
F21	新・普・金属標	-10693.004	-27822.498	-5.488	152689.869024
F20	新・普・金属標	-10695.840	-27823.571	-4.564	126986.778044
F19	新・普・金属標	-10697.568	-27827.337	-0.681	18950.416497
F18	新・普・金属標	-10696.521	-27830.168	3.665	-101997.565720
F17	新・普・金属標	-10693.903	-27831.375	0.940	-26161.492500
F16	新・普・金属標	-10695.581	-27835.027	11.080	-308412.099160
倍 面 積		-477.454256			
面 積		238.7271280			
地 積		238.72 m ²			

本測量図に使用した与点一覧

世界測地系Ⅱ系

点名	杭種	X座標	Y座標	備 考
GT2	金属釘	-10681.891	-27848.915	引照点
GT3	金属釘	-10662.276	-27812.436	引照点


近 傍 電 子 基 準 点			座 標
点 名	基 準 点 コ ー ド		
菊 池	EL04930369902	X	-442.932
		Y	-11900.273
熊 本	EL04930261102	X	-17484.829
		Y	-22017.093
玉 名	EL14930342302	X	-7284.404
		Y	-42294.939

測量方法：VRS-RTK
観測日：令和5年1月10日
データ配信：(株)ジェノバ

作製者 熊本市東区保田窪本町4番32号
土地家屋調査士 原 本 尚 泰

(令和7年4月4日測量)
(令和7年4月5日作製)

申請人 株式会社ルミナスホーム 代表取締役 原本栄興

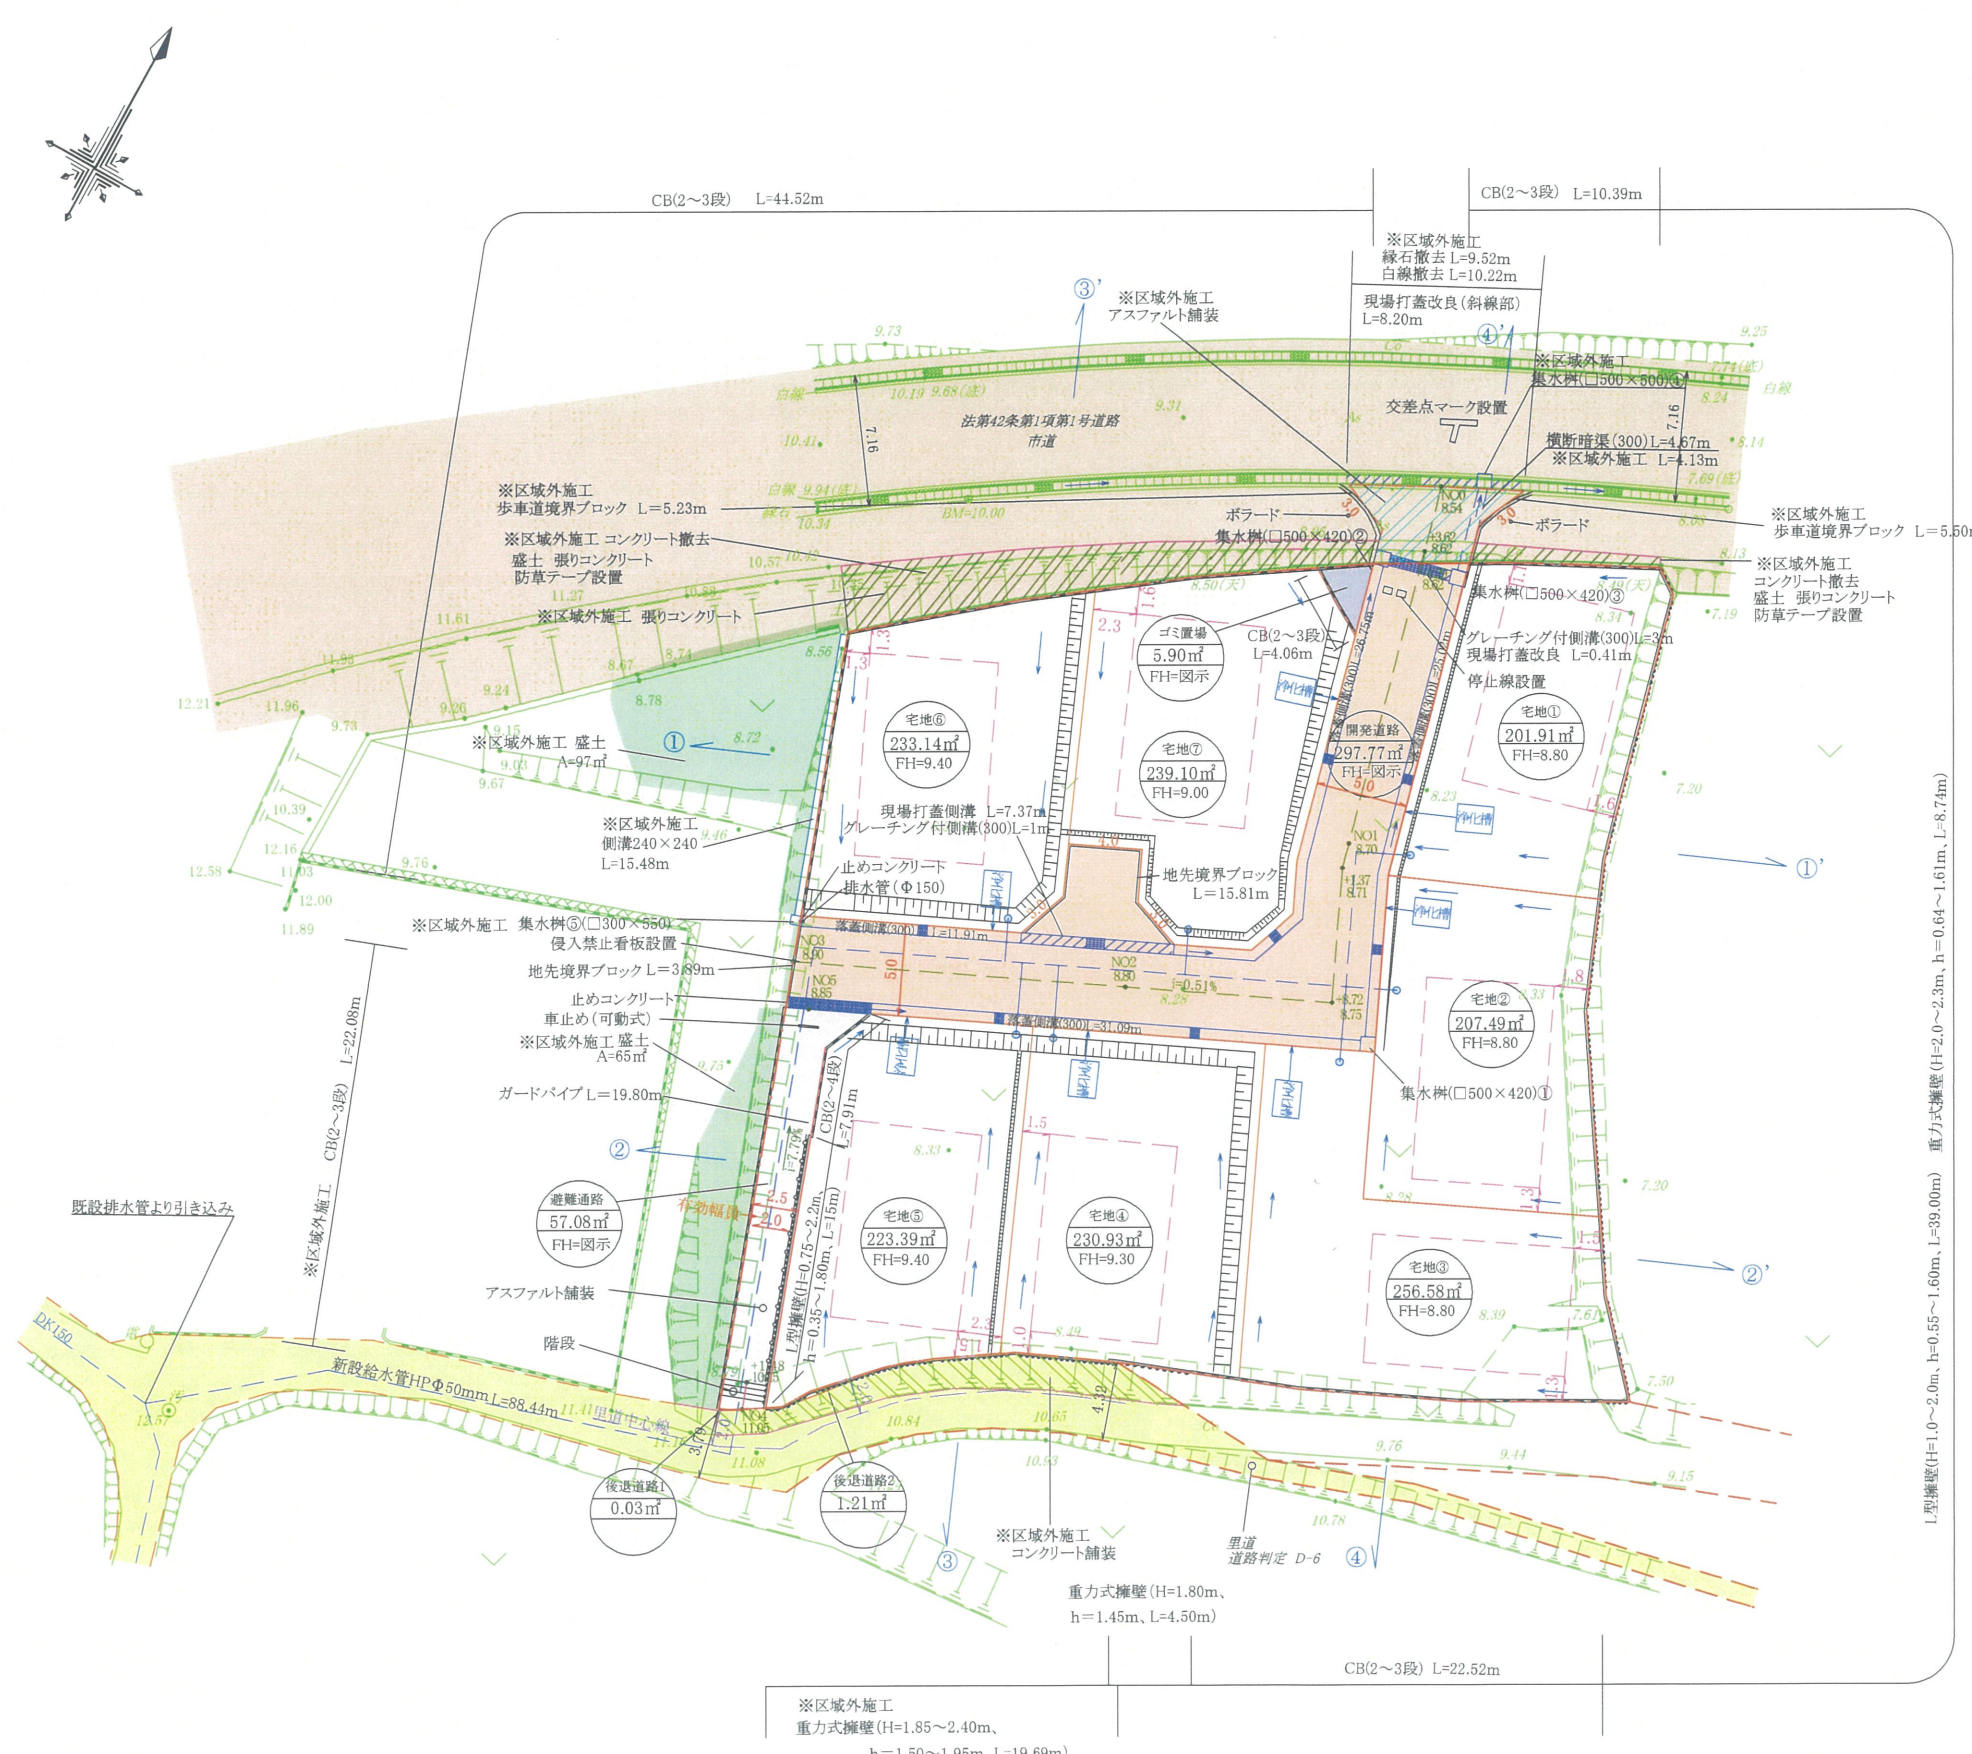

凡 例

宅地	宅地番号
---m ²	実測面積
FH=---	計画高
	L型擁壁
	重力式擁壁
	空洞ブロック
	計画法面
	有孔蓋
	雨水排水施設
	地先境界ブロック
	宅内引込給水管 (P20)
	集水樹
	開発区域線
	開発道路
	後退道路
	市道
	里道
	避難通路
	ゴミ置場

土地利用計画表

名称	面積(m ²)	比率(%)	備考
宅地用地	1592.54	81.48%	7区画(最低201.91)
開発道路	297.77	15.24%	管理予定者 熊本市
後退道路	1.24	0.06%	管理予定者 熊本市
避難通路	57.08	2.92%	管理予定者 熊本市
ゴミ置場	5.90	0.30%	申請人管理予定
合計	1954.53	100.00%	

※官民境界(市道・里道)の確認について地積測量図により確定済み。
※今後埋戻し等により擁壁設置が必要な高低差(60cm以上)が発生した場合
基準に適合した擁壁を設置する。
※建築時に雨水浸透枳を設置する事。

件名	植木町岩野地内 宅地造成工事	図面番号	
図面名	土地利用計画平面図、造成計画平面図 給排水計画平面図	縮尺	1/400
製作年月日	令和6年2月		
熊本市東区保田窪本町4番32号 行政書士 原本事務所			