


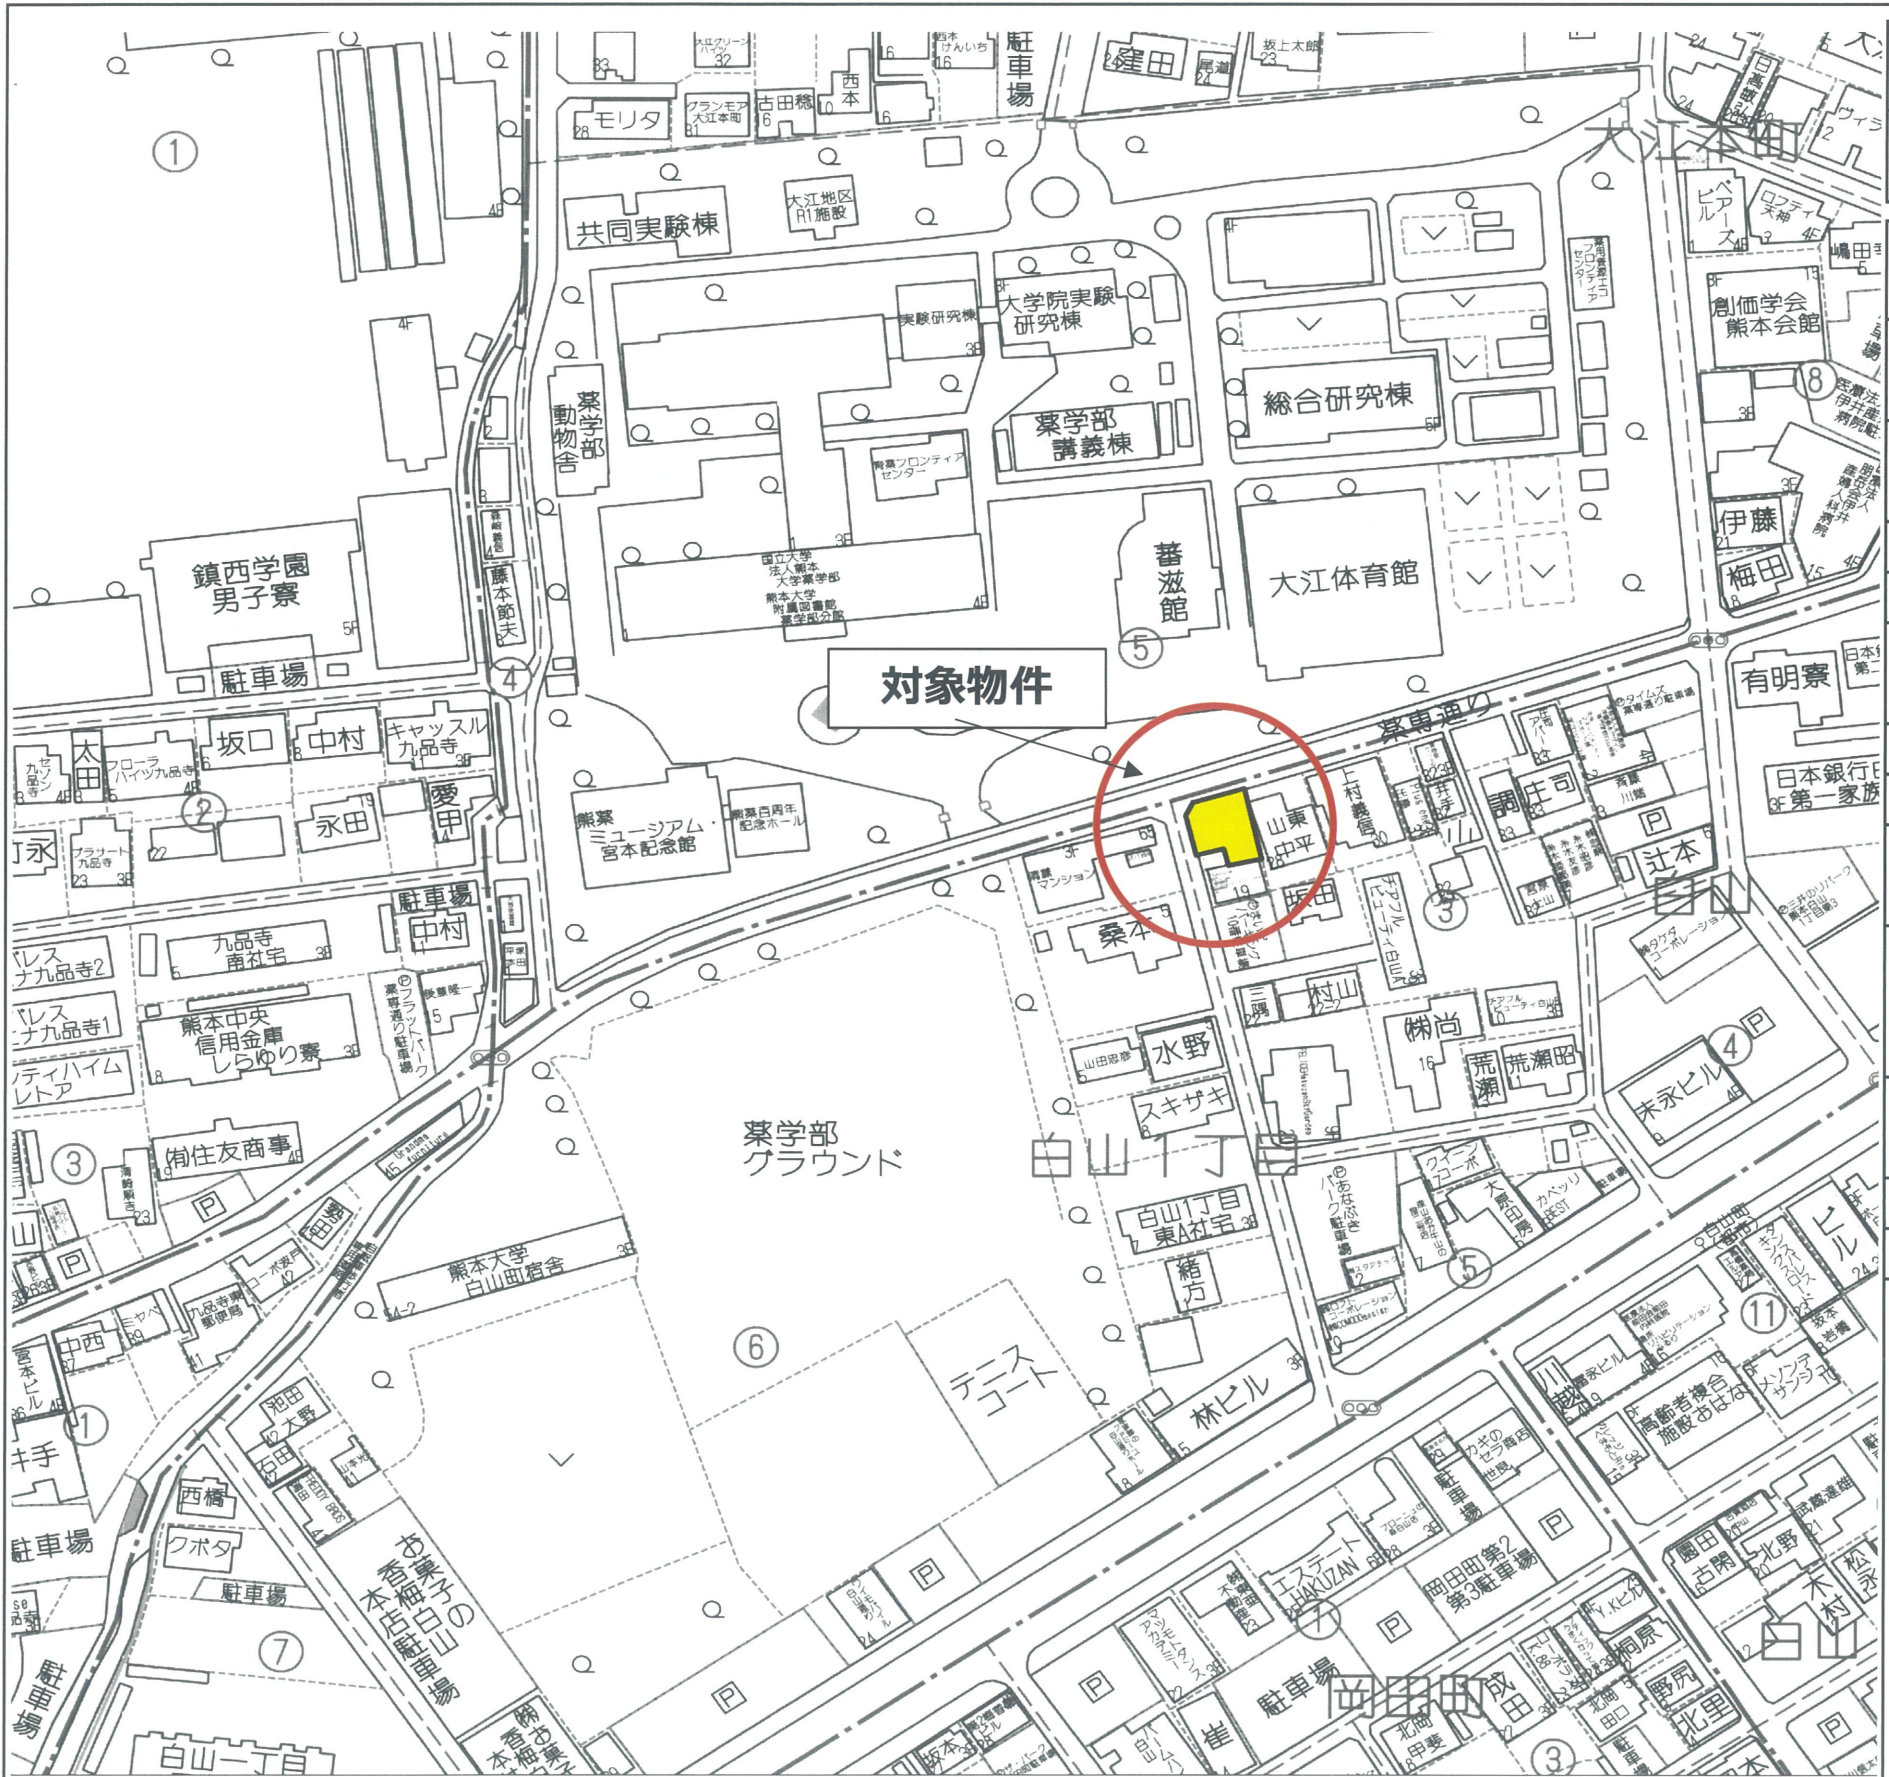

種 別	白山1丁目 売地(建築条件無し)		
価 格	2,761万円		3.3㎡ 単 価 77万円
所在地	熊本市中央区白山1丁目		
交 通	「白山町」バス停 徒歩約 3分 熊本市電健軍線「味噌天神前」駅 徒歩約 5分		
土 地 面 積	1. 公簿 118.57㎡ (35.86坪) 2. 実測		
私道負担	なし		
土地権利	所有権		
都市計画	市街化区域		
地 目	宅地	用途地域	第二種住居地域
建ぺい率	60%	容積率	200%
他の法令制限	準防火地域		
接道状況	北側 幅員約 7.8mの市道 西側 幅員約 6mの市道		
設 備	上下水道・・・前面あり(宅内引込みあり) 都市ガス・・・前面あり(宅内引込みなし)		
現 況	更地	引渡し	相談
小学校	白山小学校	中学校	出水中学校
備 考			

有限会社クリエイト

熊本県知事(8)第3505号
TEL:096-385-7759 FAX:096-387-3117
〒862-0925 熊本市東区保田窪本町4番32号
E-mail:info@create-toho.com

取引態様	媒介	手数料	
情報公開日		担当	東

平面直角座標系Ⅱ系

地番 3-20

地積測量図

土地の所在 熊本市中央区白山一丁目

求積表


地番		① 3-20			
測点名	境界標種	X座標	Y座標	X _{n+1} -X _n -1	Y(X _{n+1} -X _n -1)
174	既・普・金属標	-22800.287	-26055.223	-9.283	241870.635109
195		-22812.244	-26052.383	-13.061	340270.174363
B4	既・普・金属標	-22813.348	-26058.048	0.521	-13576.243008
A76	既・普・金属標	-22811.723	-26058.397	0.408	-10631.825976
175	新・普・金属標	-22812.940	-26063.530	4.877	-127111.835810
13-2831	既・普・金属標	-22806.846	-26065.005	7.370	-192099.086850
177	木杭	-22805.570	-26065.314	3.885	-101263.744890
178		-22802.961	-26063.833	5.283	-137695.229739
倍面積		-237.156801			
面積		118.5784005			
地積		118.57 m ²			

本測量図に使用した与点一覧


世界測地系Ⅱ系

点名	杭種	X座標	Y座標	備考
5B024	金属釘	-22797.601	-26071.623	熊本市地籍成果図根点
101244-088	金属釘	-22836.518	-26059.014	熊本市地籍成果図根点


※地震前の基本三角点等の成果に基づき測量

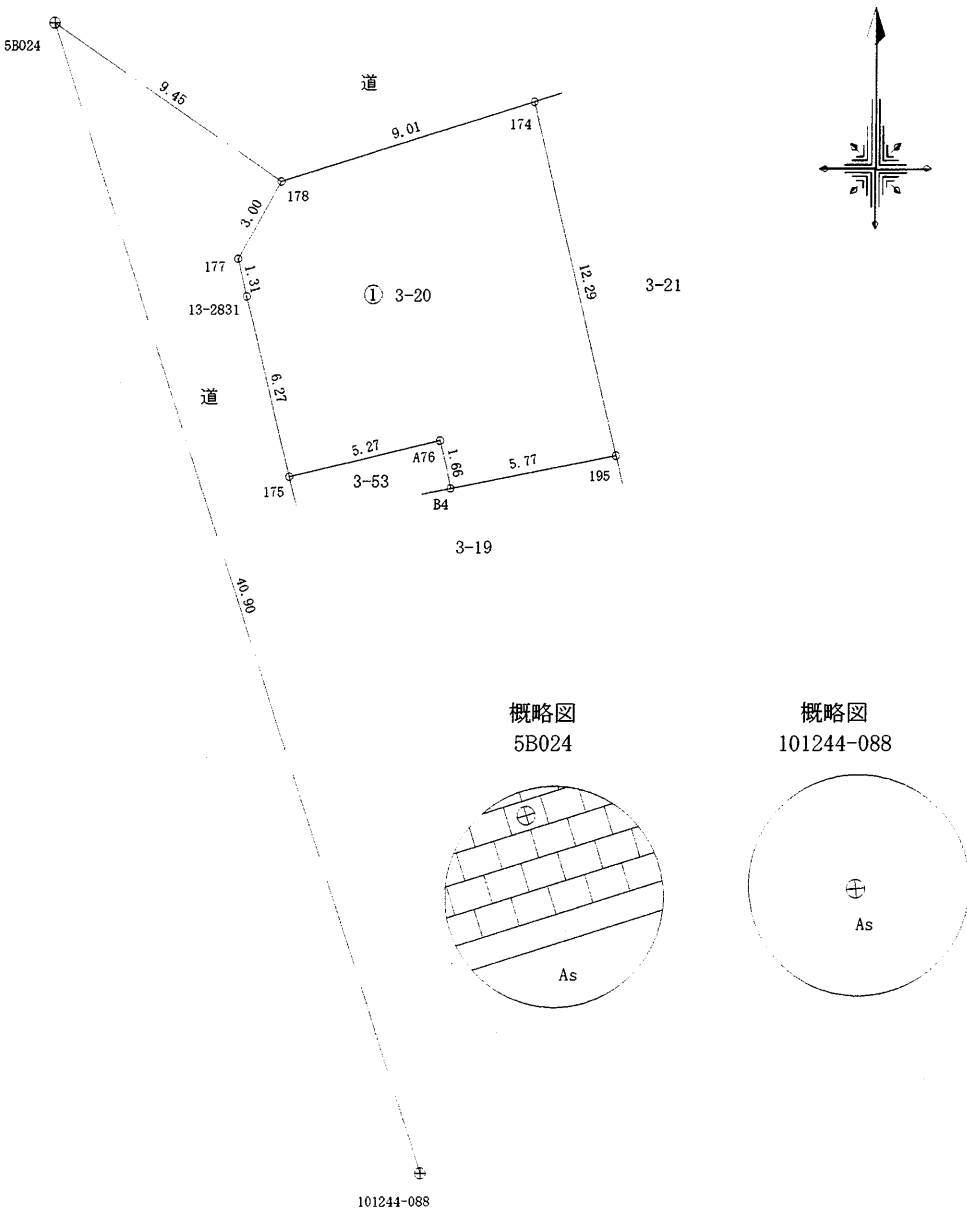

概略図
5B024

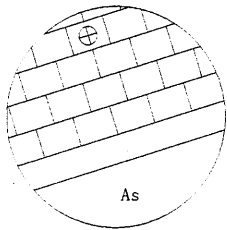

概略図
101244-088

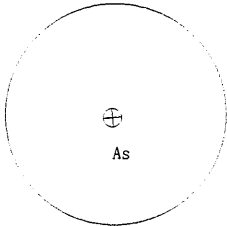

作製者

熊本市東区保田窪本町4番32号
土地家屋調査士 原本尚 泰

(令和7年5月26日測量)
(令和7年5月26日作製)

申請人

田村瑛

1/250