

丈量図

S=1:400



求積表

地番 ㊤ NO. 1				
NO	Xn	Yn	Xn・(Yn+1-Yn-1)	距離
K1	-3074.958	-18132.926	-30478.983696	1.77
23-3925	-3076.429	-18131.938	-9739.974214	4.33
23-3926	-3080.167	-18129.760	-15262.227485	5.91
23-3927	-3085.385	-18126.983	-13270.240885	3.36
K2	-3088.383	-18125.459	29018.446668	11.75
K27	-3092.724	-18136.379	40626.022464	6.00
K24	-3087.148	-18138.595	16889.786708	8.81
K25	-3078.959	-18141.850	-17454.618571	9.78
合計			328.210989	
合計面積			164.1054945	
地積			164.10	m ²

地番 ㊤ NO. 2				
NO	Xn	Yn	Xn・(Yn+1-Yn-1)	距離
K2	-3088.383	-18125.459	-40840.776792	5.09
23-3905	-3092.918	-18123.155	-19500.847990	9.42
K3	-3101.451	-18119.154	27029.145465	13.68
K33	-3106.505	-18131.870	56106.586805	14.47
K28	-3093.056	-18137.215	13946.589504	0.90
K27	-3092.724	-18136.379	-36358.063344	11.75
合計			382.633648	
合計面積			191.3168240	
地積			191.31	m ²

地番 ㊤ NO. 3				
NO	Xn	Yn	Xn・(Yn+1-Yn-1)	距離
K28	-3093.056	-18137.215	-49358.987648	14.47
K33	-3106.505	-18131.870	16361.961835	11.42
K32	-3110.723	-18142.482	41581.034341	3.00
K31	-3109.535	-18145.237	20317.701690	10.23
K30	-3100.029	-18149.016	8032.175139	3.00
K29	-3097.274	-18147.828	-36550.930474	11.42
合計			382.954883	
合計面積			191.4774415	
地積			191.47	m ²

地番 ㊤ NO. 4				
NO	Xn	Yn	Xn・(Yn+1-Yn-1)	距離
K8	-3106.893	-18116.603	-54662.675442	13.90
23-3904	-3119.475	-18110.704	-19852.338900	1.39
KA16	-3120.780	-18110.239	39733.770960	13.53
K9	-3123.774	-18123.436	56412.234666	13.16
K10	-3111.542	-18128.298	-21261.166486	12.59
合計			369.824798	
合計面積			184.9123990	
地積			184.91	m ²

地番 ㊤ NO. 5				
NO	Xn	Yn	Xn・(Yn+1-Yn-1)	距離
K10	-3111.542	-18128.298	-58500.101142	13.16
K9	-3123.774	-18123.436	-7581.399498	2.50
KA18	-3124.327	-18125.871	46271.282870	12.69
K11	-3127.125	-18138.246	51178.527750	10.81
K12	-3117.082	-18142.237	-31008.731736	15.00
合計			359.578244	
合計面積			179.7891220	
地積			179.78	m ²

地番 ㊤ NO. 6				
NO	Xn	Yn	Xn・(Yn+1-Yn-1)	距離
K12	-3117.082	-18142.237	-29821.123494	10.81
K11	-3127.125	-18138.246	318.966750	4.20
KA8	-3128.051	-18142.339	55557.313811	14.02
23-3887	-3131.164	-18156.007	45113.810912	2.00
23-3911	-3129.310	-18156.747	9256.498980	6.00
K14	-3123.731	-18158.965	-27907.412754	12.00
K13	-3119.298	-18147.813	-52179.616944	6.00
合計			338.437261	
合計面積			169.2186305	
地積			169.21	m ²

地番 ㊤ NO. 7				
NO	Xn	Yn	Xn・(Yn+1-Yn-1)	距離
K15	-3104.001	-18153.894	-53488.145232	16.46
K13	-3119.298	-18147.813	15817.960158	12.00
K14	-3123.731	-18158.965	53828.132592	16.46
KB1	-3108.433	-18165.045	-15762.863743	12.00
合計			395.083775	
合計面積			197.6418875	
地積			197.54	m ²

地番 ㊤ NO. 8				
NO	Xn	Yn	Xn・(Yn+1-Yn-1)	距離
K17	-3090.052	-18159.438	-52144.627500	15.01
K15	-3104.001	-18153.894	17404.133607	12.00
KB1	-3108.433	-18165.045	37580.954970	1.00
KA4	-3108.789	-18165.984	5468.359851	3.15
KA3	-3105.747	-18166.804	6987.930750	4.21
KA5	-3101.788	-18168.234	11600.687120	7.06
KA2	-3095.112	-18170.544	7846.108920	0.60
K16	-3094.556	-18170.769	-34368.138936	12.19
合計			375.408782	
合計面積			187.7043910	
地積			187.70	m ²

地番 ㊤ NO. 9				
NO	Xn	Yn	Xn・(Yn+1-Yn-1)	距離
K18	-3088.057	-18154.420	2143.111558	5.40
K17	-3090.052	-18159.438	50519.260148	12.19
K16	-3094.556	-18170.769	41816.735228	5.81
KA1	-3089.173	-18172.951	14355.886931	5.33
KA21	-3084.444	-18175.416	9345.865320	2.08
233918H	-3082.444	-18175.981	-51390.506368	18.02
K19	-3077.178	-18158.744	-66347.034858	11.71
合計			442.817959	
合計面積			221.4089795	
地積			221.40	m ²


地番 ㊤ NO. 10				
NO	Xn	Yn	Xn・(Yn+1-Yn-1)	距離
K26	-3072.997	-18145.212	-12344.228949	6.85
K25	-3078.959	-18141.850	-20373.471703	8.81
K24	-3087.148	-18138.595	25296.090712	12.32
K23	-3091.698	-18150.044	43914.478392	3.00
K22	-3090.511	-18152.799	11799.570998	2.88
K21	-3087.836	-18153.862	16578.591484	11.66
K20	-3077.003	-18158.168	-24600.638985	12.86
23-3919	-3073.245	-18145.867	-39816.962220	0.70
合計			453.429729	
合計面積			226.7148645	
地積			226.71	m ²

地番 ㊤ 位置指定道路				
NO	Xn	Yn	Xn・(Yn+1-Yn-1)	距離
K5	-3098.128	-18116.707	-16702.008048	10.27
K6	-3107.461	-18112.420	-4679.836266	3.00
K7	-3106.336	-18115.201	12993.803488	1.51
K8	-3106.893	-18116.603	40690.977621	12.59
K10	-3111.542	-18128.298	79761.267628	15.00
K12	-3117.082	-18142.237	60829.855230	6.00
K13	-3119.298	-18147.813	36361.656786	16.46
K15	-3104.001	-18153.894	36084.011625	15.01
K17	-3090.052	-18159.438	1625.367352	5.40
K18	-3088.057	-18154.420	-17219.005832	0.60
K21	-3087.836	-18153.862	-5005.382156	2.88
K22	-3090.511	-18152.799	-11799.570998	3.00
K23	-3091.698	-18150.044	-43914.478392	12.32
K24	-3087.148	-18138.595	-42185.877420	6.00
K27	-3092.724	-18136.379	-4267.959120	0.90
K28	-3093.056	-18137.215	35412.398144	11.42
K29	-3097.274	-18147.828	36550.930474	3.00
K30	-3100.029	-18149.016	-8032.175139	10.23
K31	-3109.535	-18145.237	-20317.701690	3.00
K32	-3110.723	-18142.482	-41581.034341	11.42
K33	-3106.505	-18131.870	-72468.548640	13.68
K3	-3101.451	-18119.154	-43603.299609	1.45
K4	-3100.917	-18117.811	-7587.943899	3.00
合計			945.446798	
合計面積			472.7233990	
地積			472.72	m ²

地番 ㊤ 排水用地				
NO	Xn	Yn	Xn・(Yn+1-Yn-1)	距離
K20	-3077.003	-18158.168	-15021.928646	11.66
K21	-3087.836	-18153.862	-11573.209328	0.60
K18	-3088.057	-18154.420	15075.894274	11.71
K19	-3077.178	-18158.744	11533.263144	0.60
合計			14.019444	
合計面積			7.0097220	
地積			7.00	m ²

総合計面積	2393.85 m ²
-------	------------------------

地番	面積
㊤ NO.1	164.10 m ²
㊤ NO.2	191.31 m ²
㊤ NO.3	191.47 m ²
㊤ NO.4	184.91 m ²
㊤ NO.5	179.78 m ²
㊤ NO.6	169.21 m ²
㊤ NO.7	197.54 m ²
㊤ NO.8	187.70 m ²
㊤ NO.9	221.40 m ²
㊤ NO.10	226.71 m ²
㊤ 位置指定道路	472.72 m ²
㊤ 排水用地	7.00 m ²

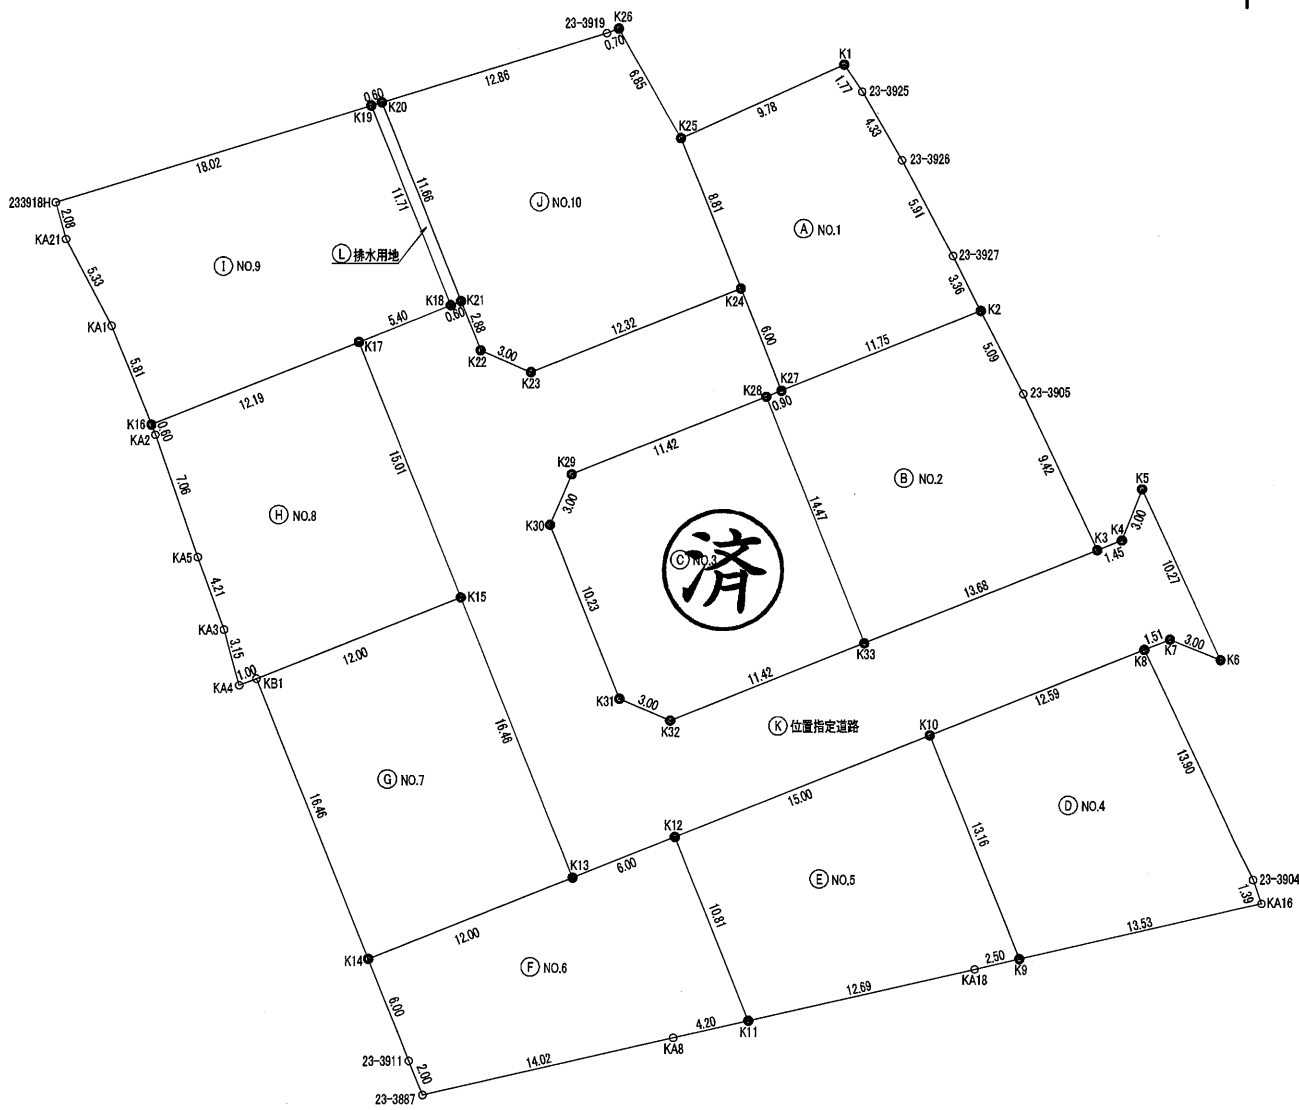


工事名	(仮称)菊池市北宮宅地造成工事		
所在	菊池市北宮地内		
図面名称	丈量図		
縮尺	S=1:400	作成月日	令和7年4月
事業主	株式会社メナソー	図面番号	
作成者	熊本県菊池郡大津町大字真木412-1 株式会社SUISOK		

土地利用計画平面図
S=1:300



土地利用計画表				
名称	面積(㎡)	比率(%)	色別	備考
宅地用地	1912.15	79.88		10区画
位置指定道路	472.72	19.75		管理予定者 申請人
排水用地	7.00	0.29		管理予定者 申請人
ゴミ置場	1.96	0.08		管理予定者 申請人
合計	2393.83	100.00		

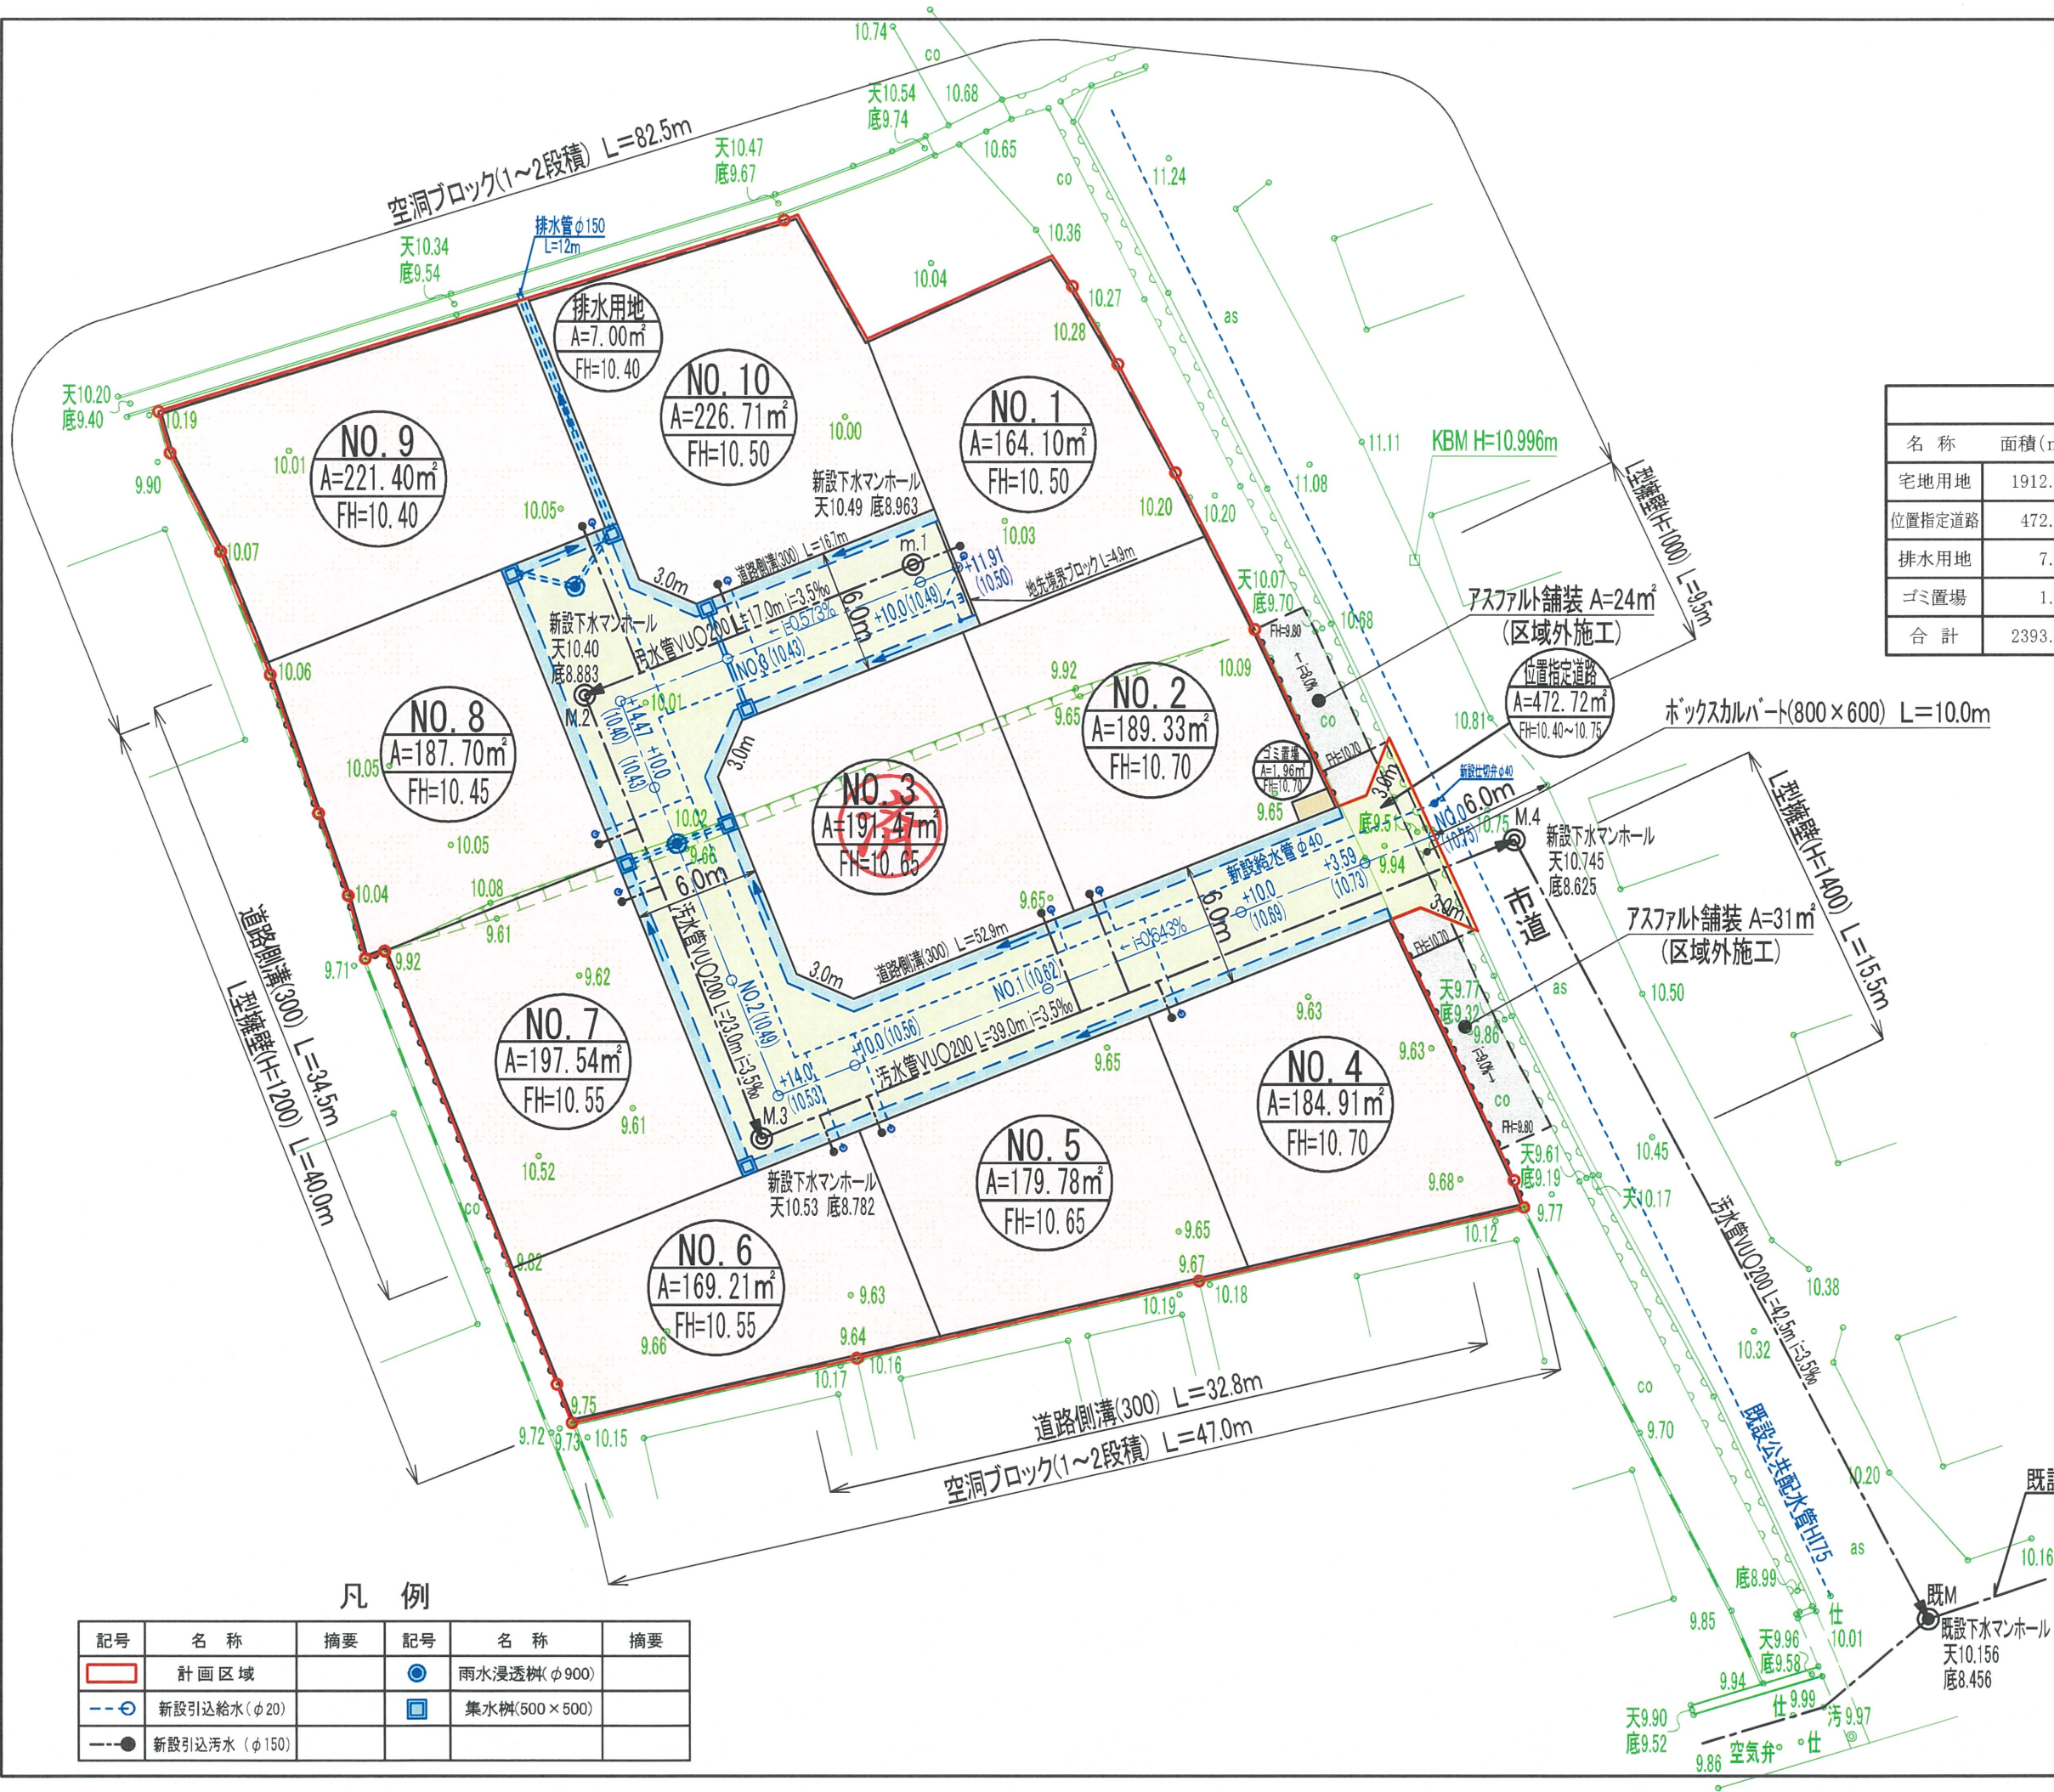

凡 例

記号	名称	摘要	記号	名称	摘要
	計画区域			雨水浸透樹(φ900)	
	新設引込給水(φ20)			集水樹(500×500)	
	新設引込污水(φ150)				

工 事 名	(仮称)菊池市北宮宅地造成工事		
所 在	菊池市北宮地内		
図面名称	土地利用計画平面図		
縮 尺	S=1:300	作成月日	令和7年4月
事 業 主	株式会社みなすホーム	図面番号	
作 成 者	熊本県菊池郡大津町大字真木412-1 株式会社SUISOK		